



SEGUNDO SUBSUELO N.-5.60 / N.-6.80

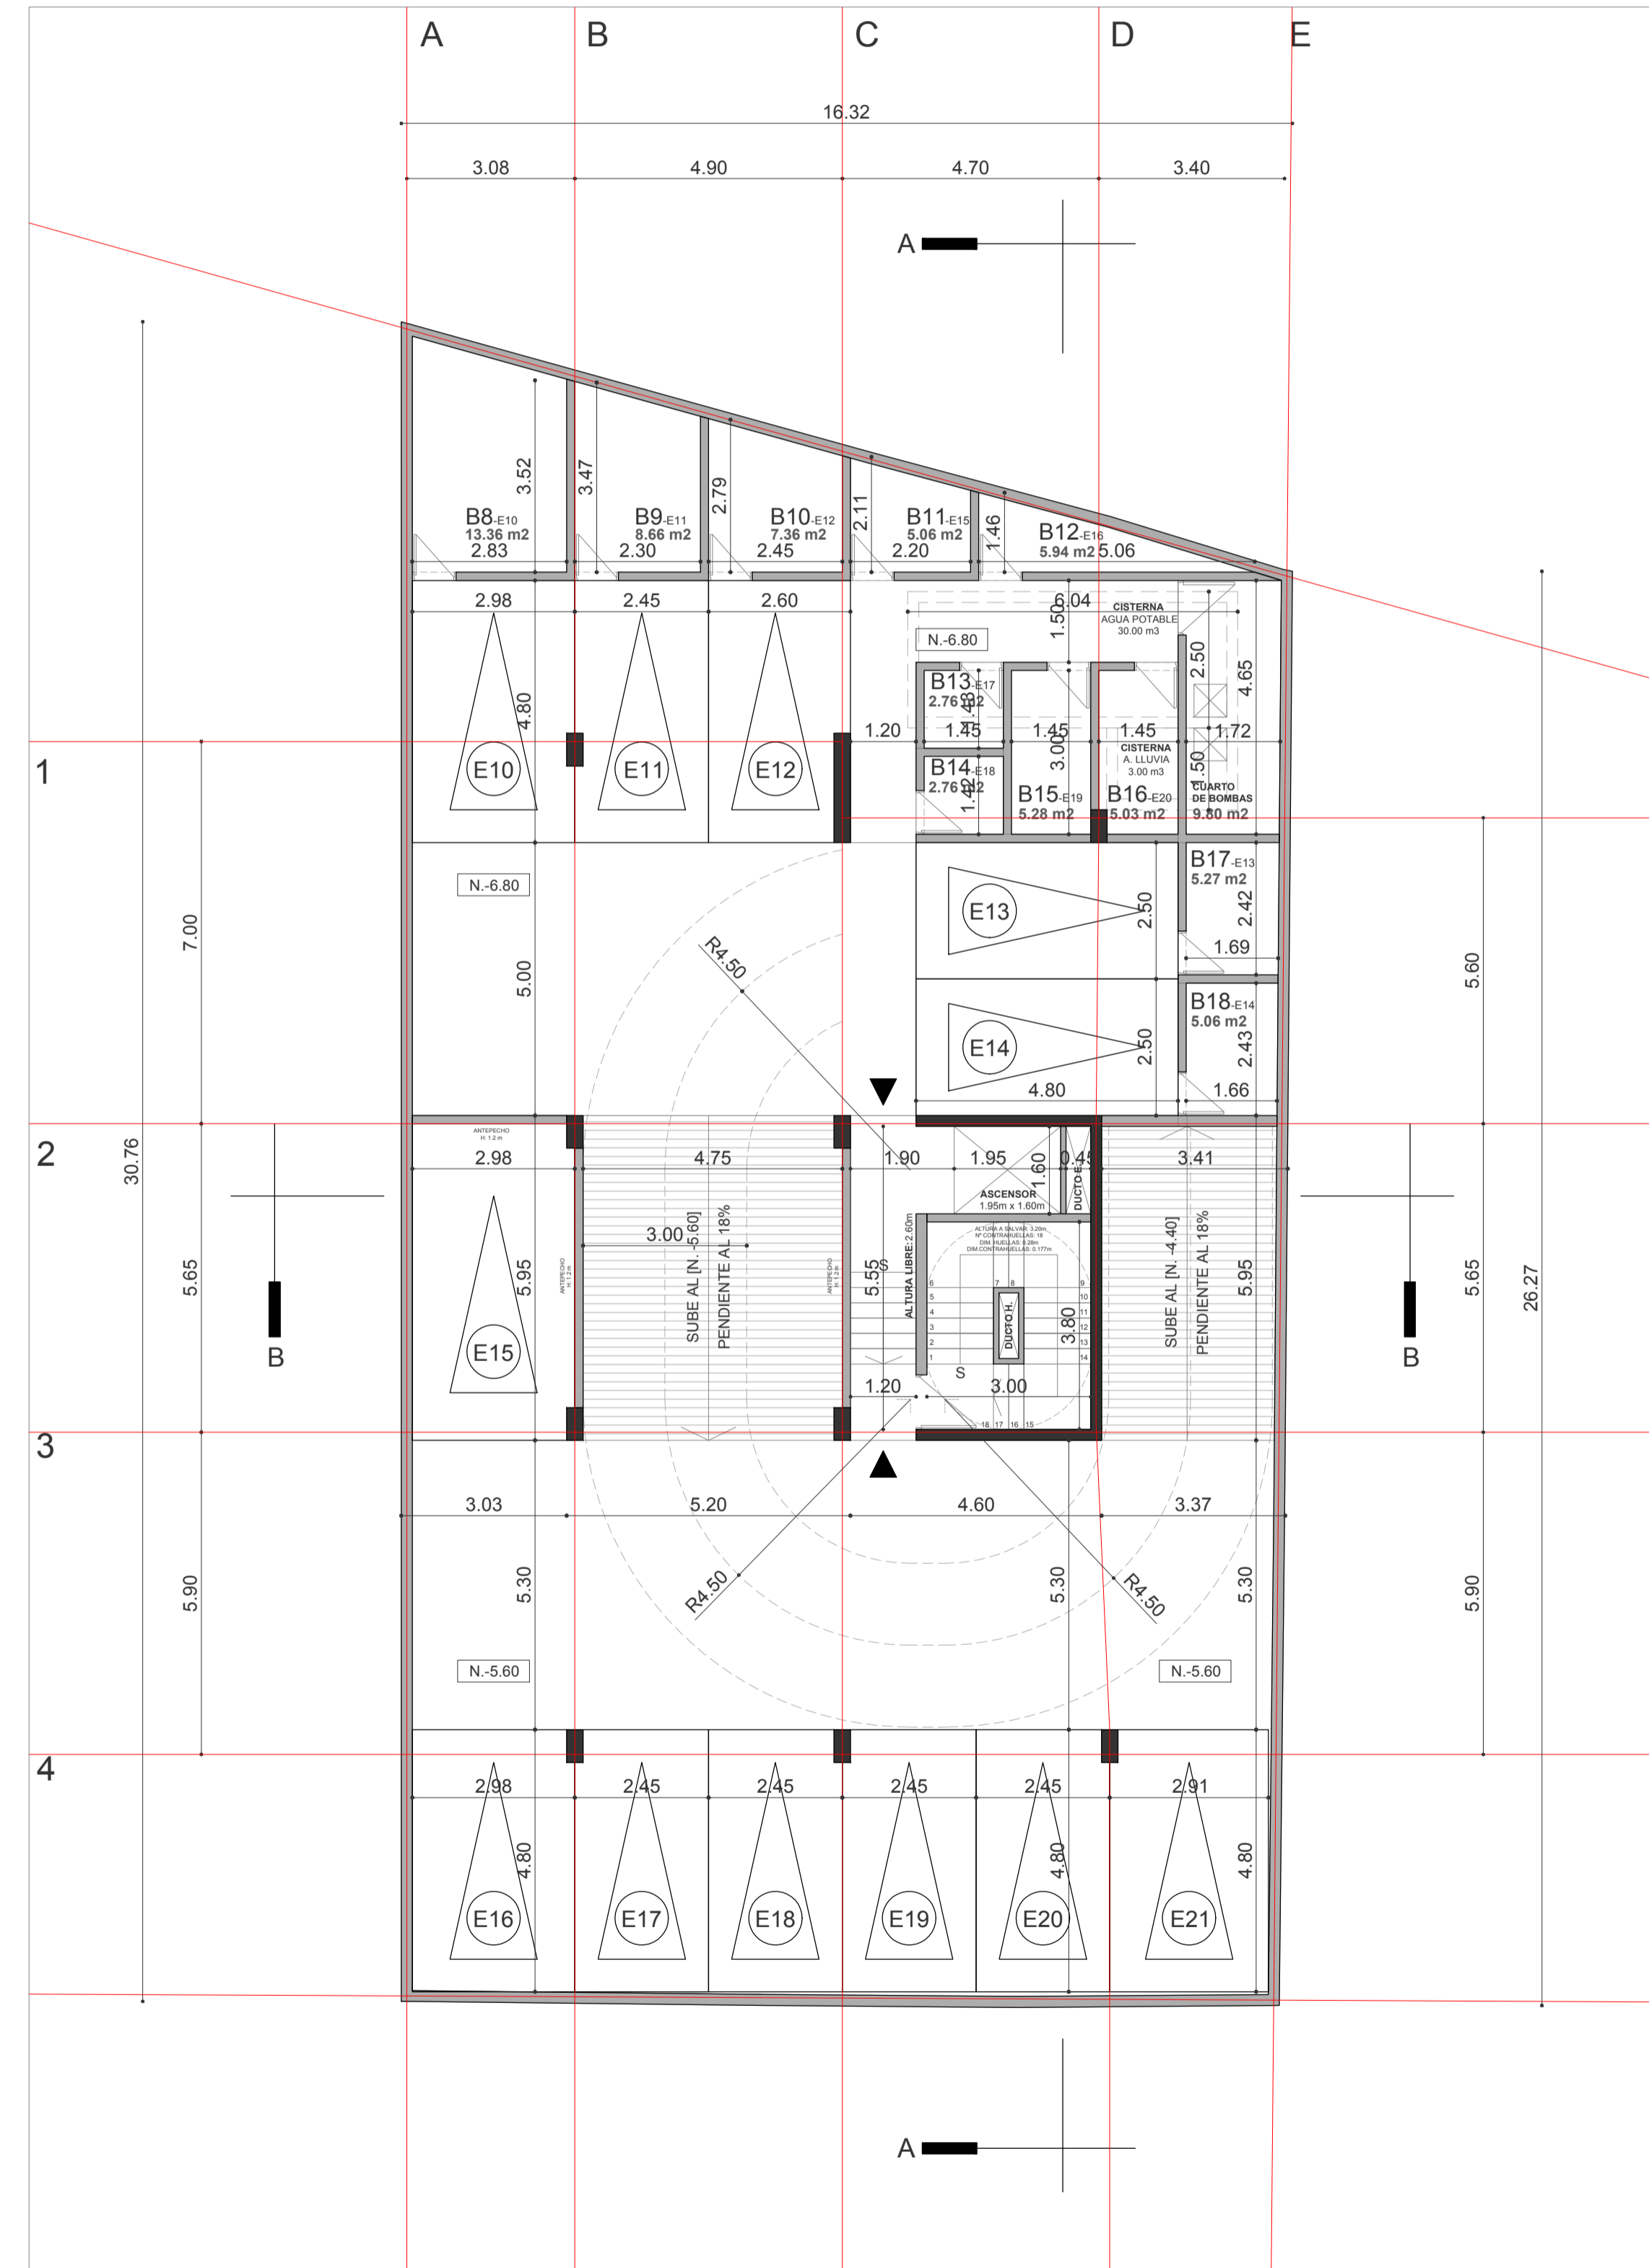

PRIMER SUBSUELO N.-2.40 / N.-3.60


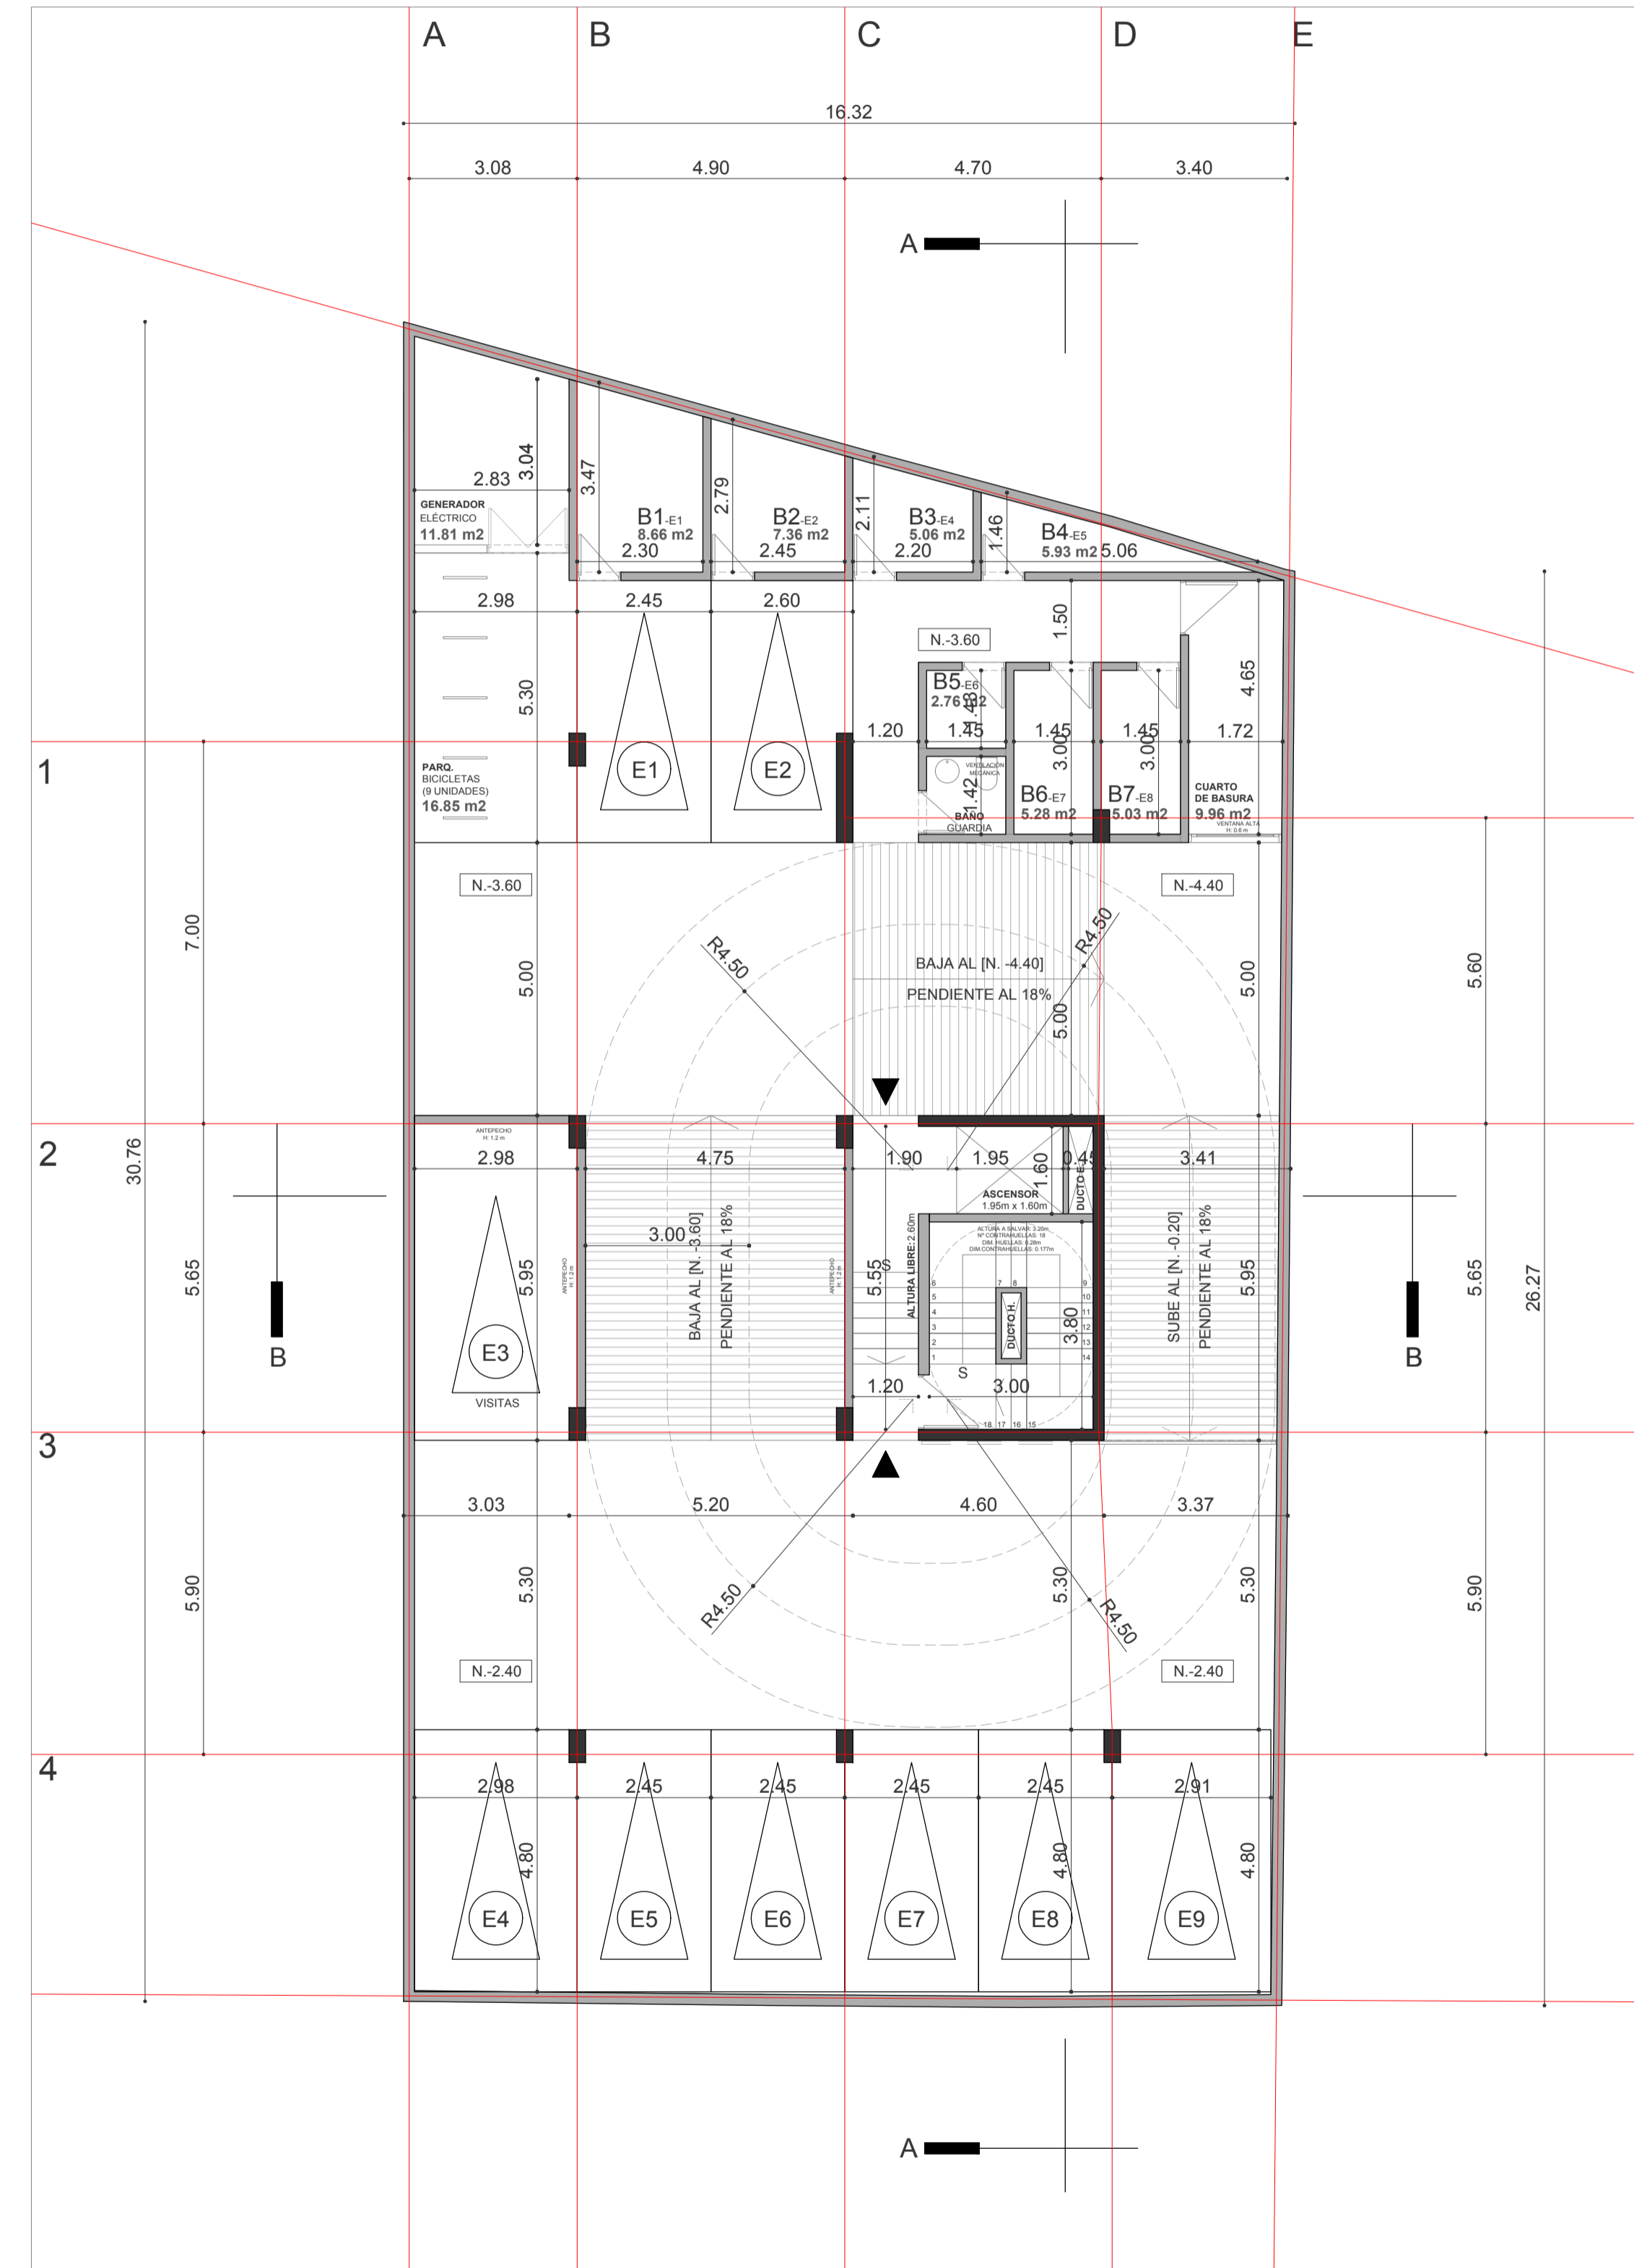


EDIFICIO ALINEA			
TIPO DE PLANOS	ARQUITECTONICOS		
USO DE LA EDIFICACION	RESIDENCIAL		
ZONIFICACION IRM	A10 (A604-50)		
UBICACION	RUMIPAMBA - QUITO		
No. DE PREDIO	81939		
CLAVE CATASTRAL	11505 12 002 000 000 000		
PROPIETARIO	CONSTRUCTOR	DISEÑO	LAMINA
		SUBSUELOS	
FID. MERC. INMO. ALINEA		CONSTRUCTORA SEDICA	CRESPO & SEVILLA FIRMA DE ARQUITECTURA
No. CedRuc	1783196859001	No. CedRuc	1793035051001
CONTIENE		COLABORACION	CODIGO LAMINA
1.	SEGUNDO SUBSUELO	EN DIBUJO	1. A2
2.	PRIMER SUBSUELO	DIBUJO	REVISO
3.		Autor	Verificador
4.		EL DIMENSIONAMIENTO PREVALECE SOBRE LA ESCALA Y SERA COMPROBADO EN OBRA	
5.		RUTA DE ARCHIVO	
		FECHA	
		2023 - 07 - 07	
		ESCALA	
		1 : 100	


SELLOS MUNICIPALES




Inglatera E3 - 121 y av. República 593-2-244075
www.cresposevilla.com
Quito - Ecuador

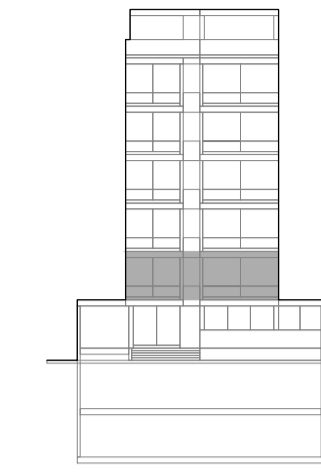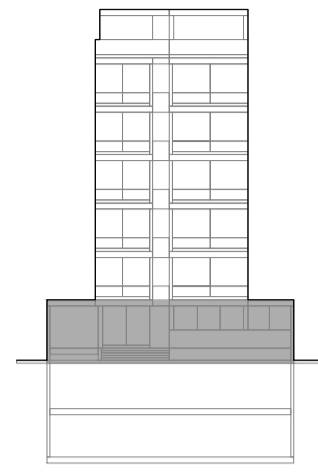

PLANTA BAJA N.+0.80

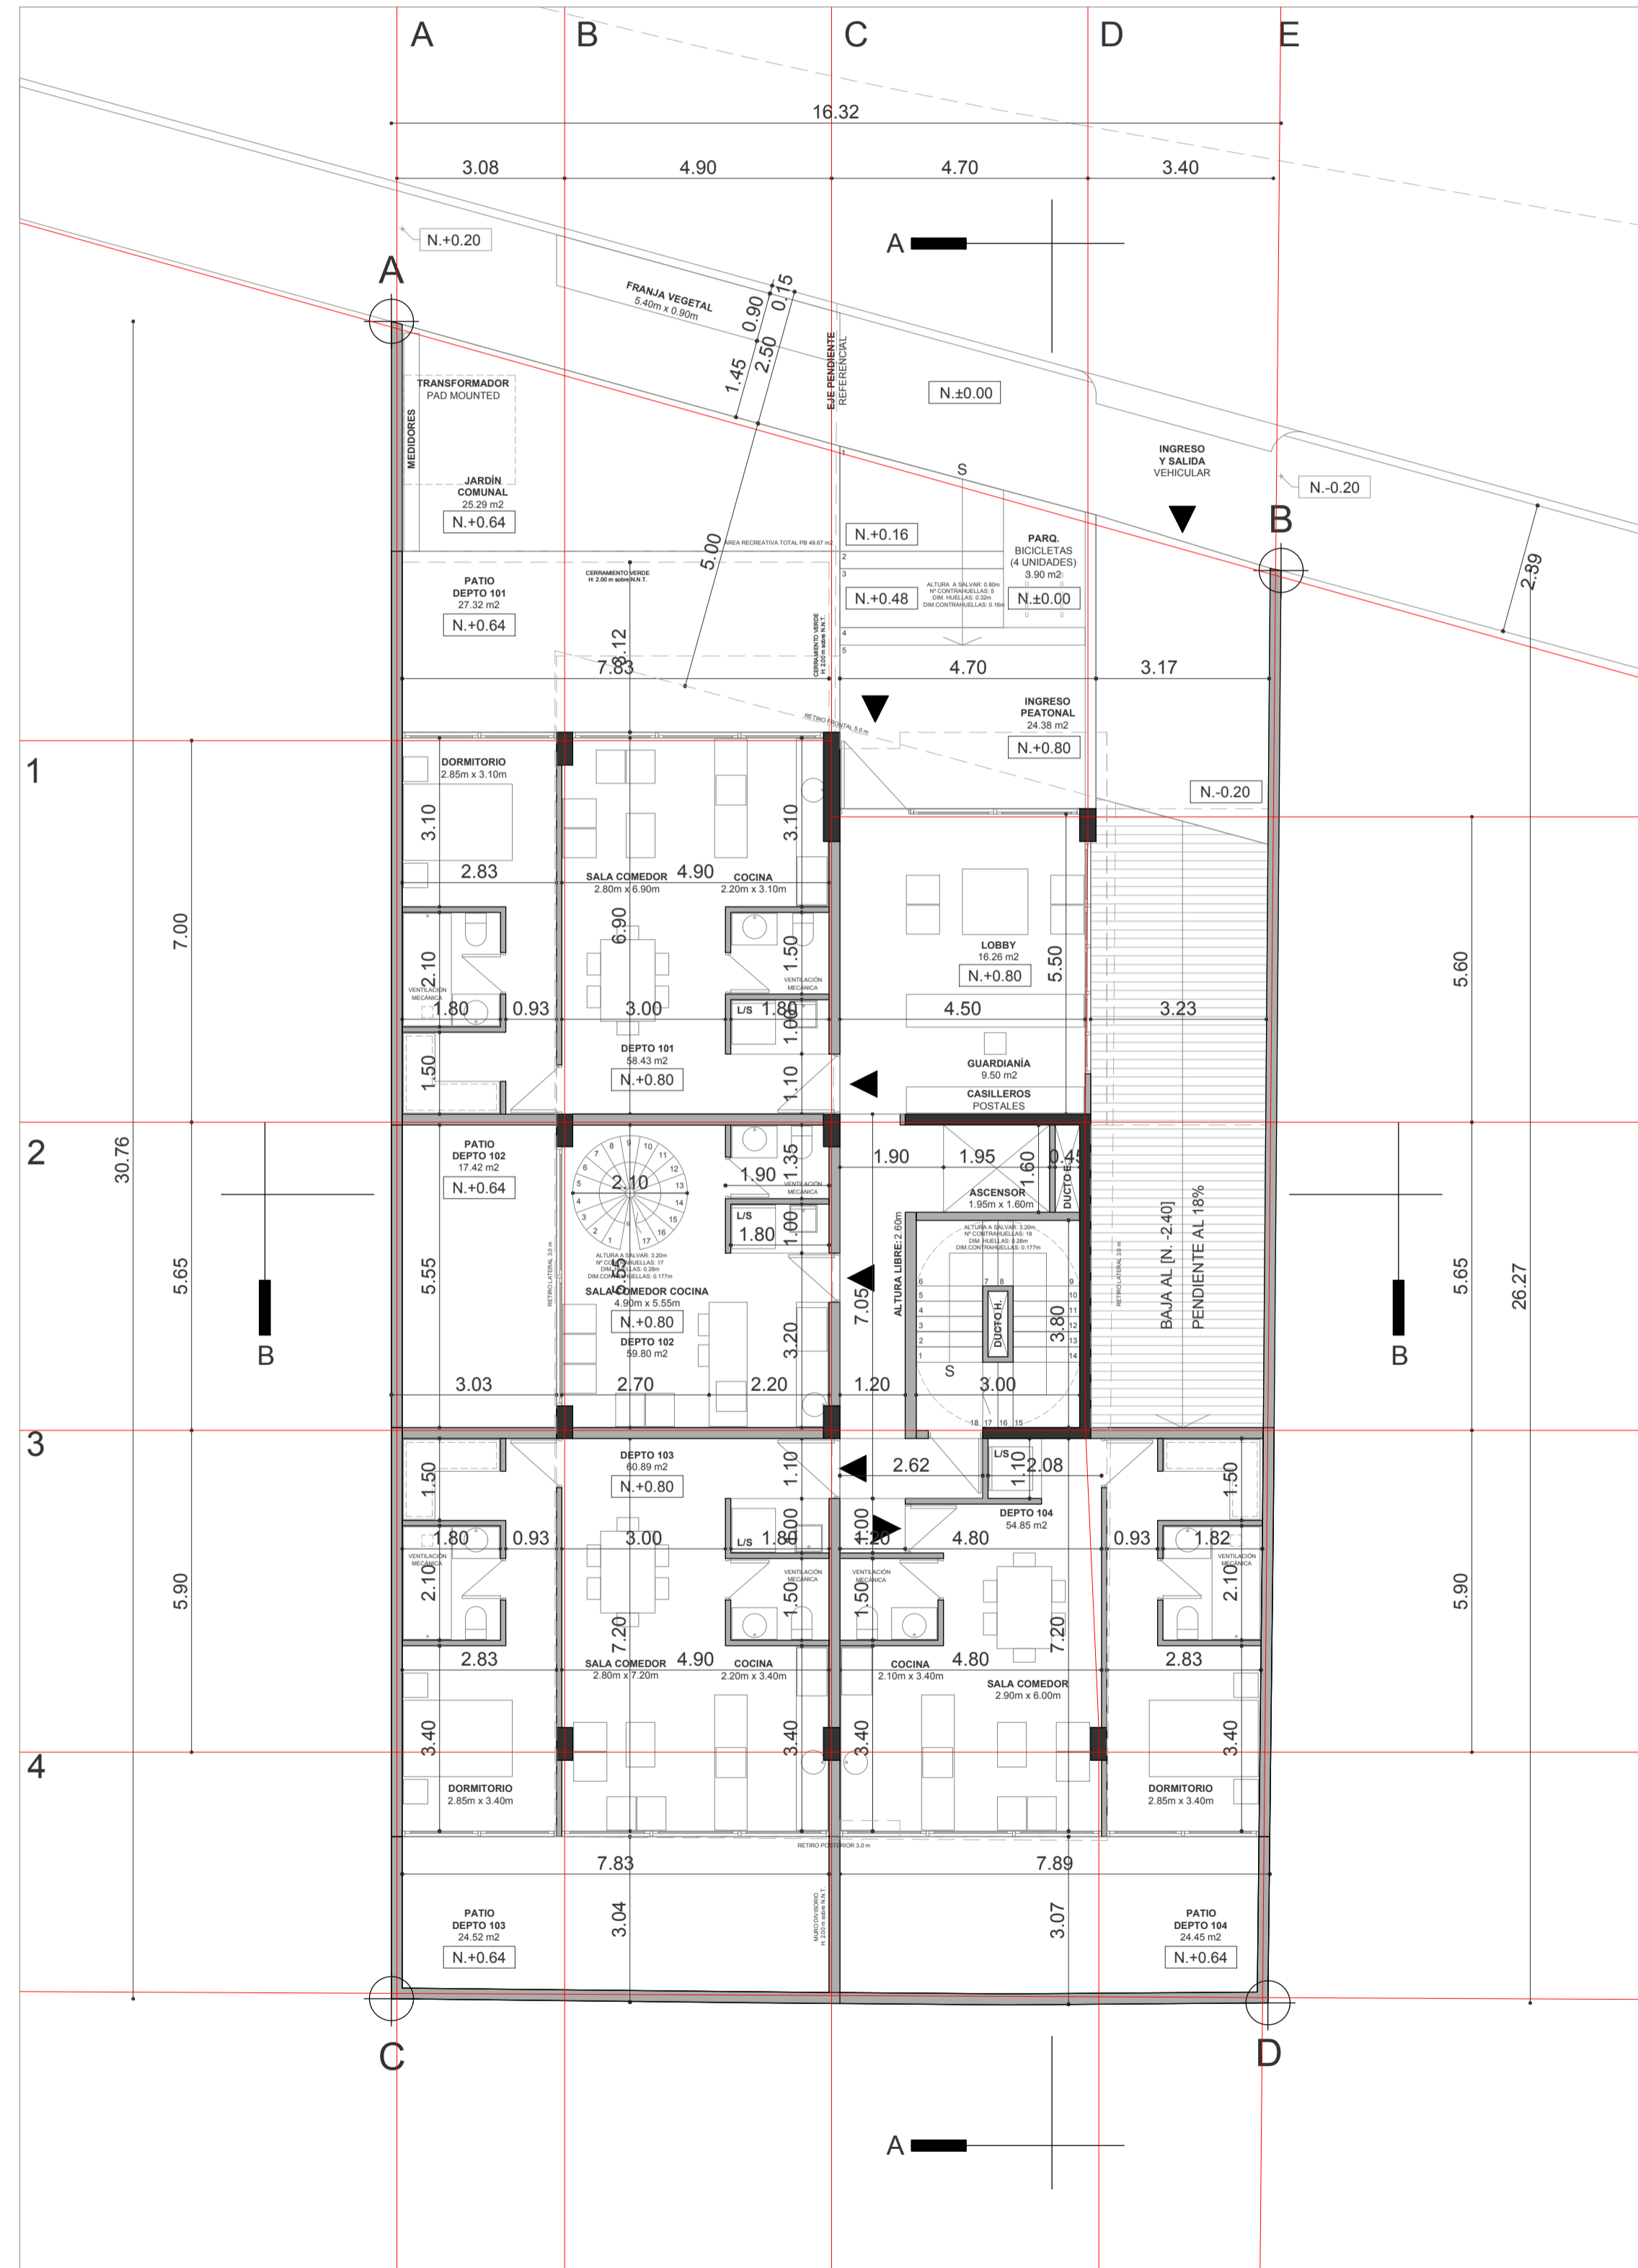



PRIMER PISO N.+4.00

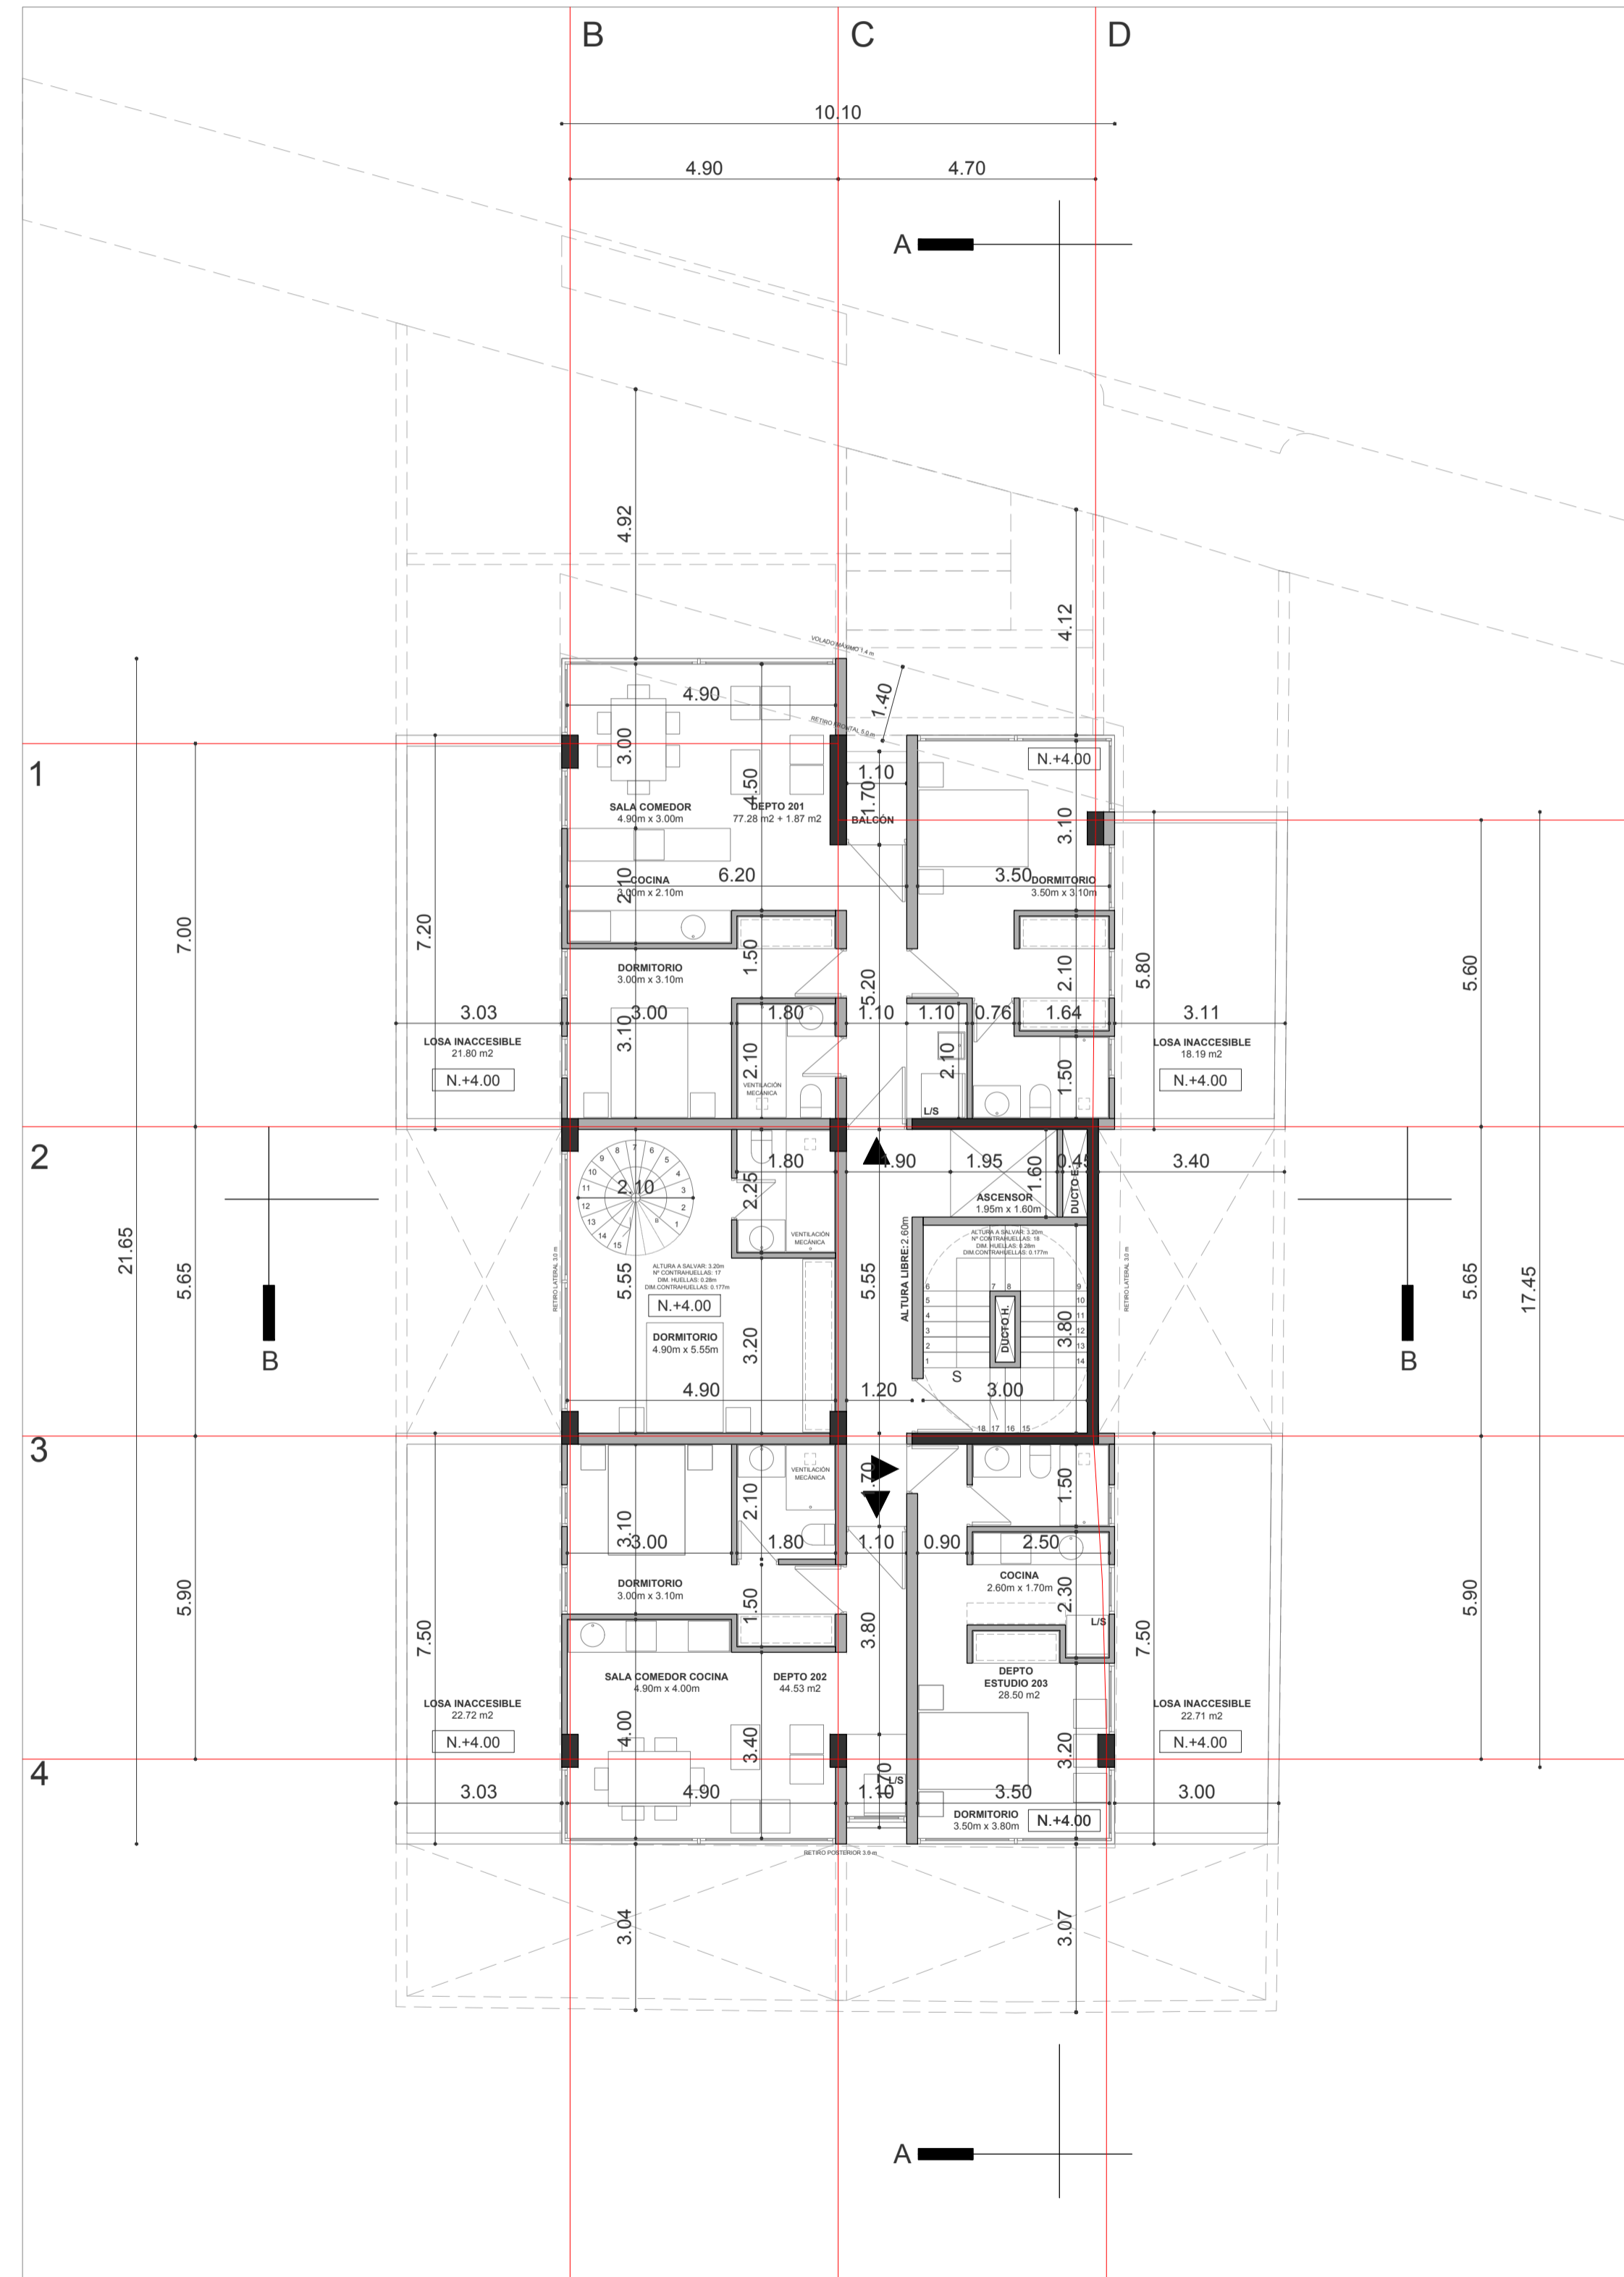


EDIFICIO ALINEA			
TIPO DE PLANOS	ARQUITECTÓNICOS		
USO DE LA EDIFICACIÓN	RESIDENCIAL		
ZONIFICACION IRM	A10 (A604-50)		
UBICACIÓN	RUMIPAMBA - QUITO		
No. DE PREDIO	81939		
CLAVE CATASTRAL	11505 12 002 000 000 000		
PROPIETARIO	CONSTRUCTOR	DISEÑO	LAMINA
FID. MERC. INMO. ALINEA	CONSTRUCTORA SEDICA	CRESPO & SEVILLA	PLANTA BAJA PRIMER PISO
No. CedRuc	1783196859001	No. CedRuc	1793035051001
CONTIENE		COLABORACIÓN:	CÓDIGO LAMINA
1.	PLANTA BAJA	NIVEL	1.
2.	PRIMER PISO	EN DIBUJO	2.
3.		DIBUJO	REVISÓ
4.		Autor	Verificador
5.		EL DISEÑO PREVALECE SOBRE LA ESCALA Y SERÁ COMPROMISO EN OBRAS	
			ESCALA
			1 : 100
SELLOS MUNICIPALES			



Inglatera E3 - 121 y av. República 593-2-244075
www.cresposevilla.com
Quito - Ecuador

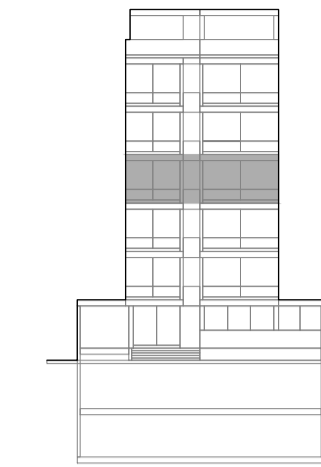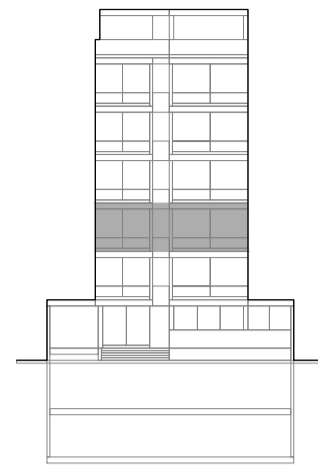

SEGUNDO PISO N.+7.20

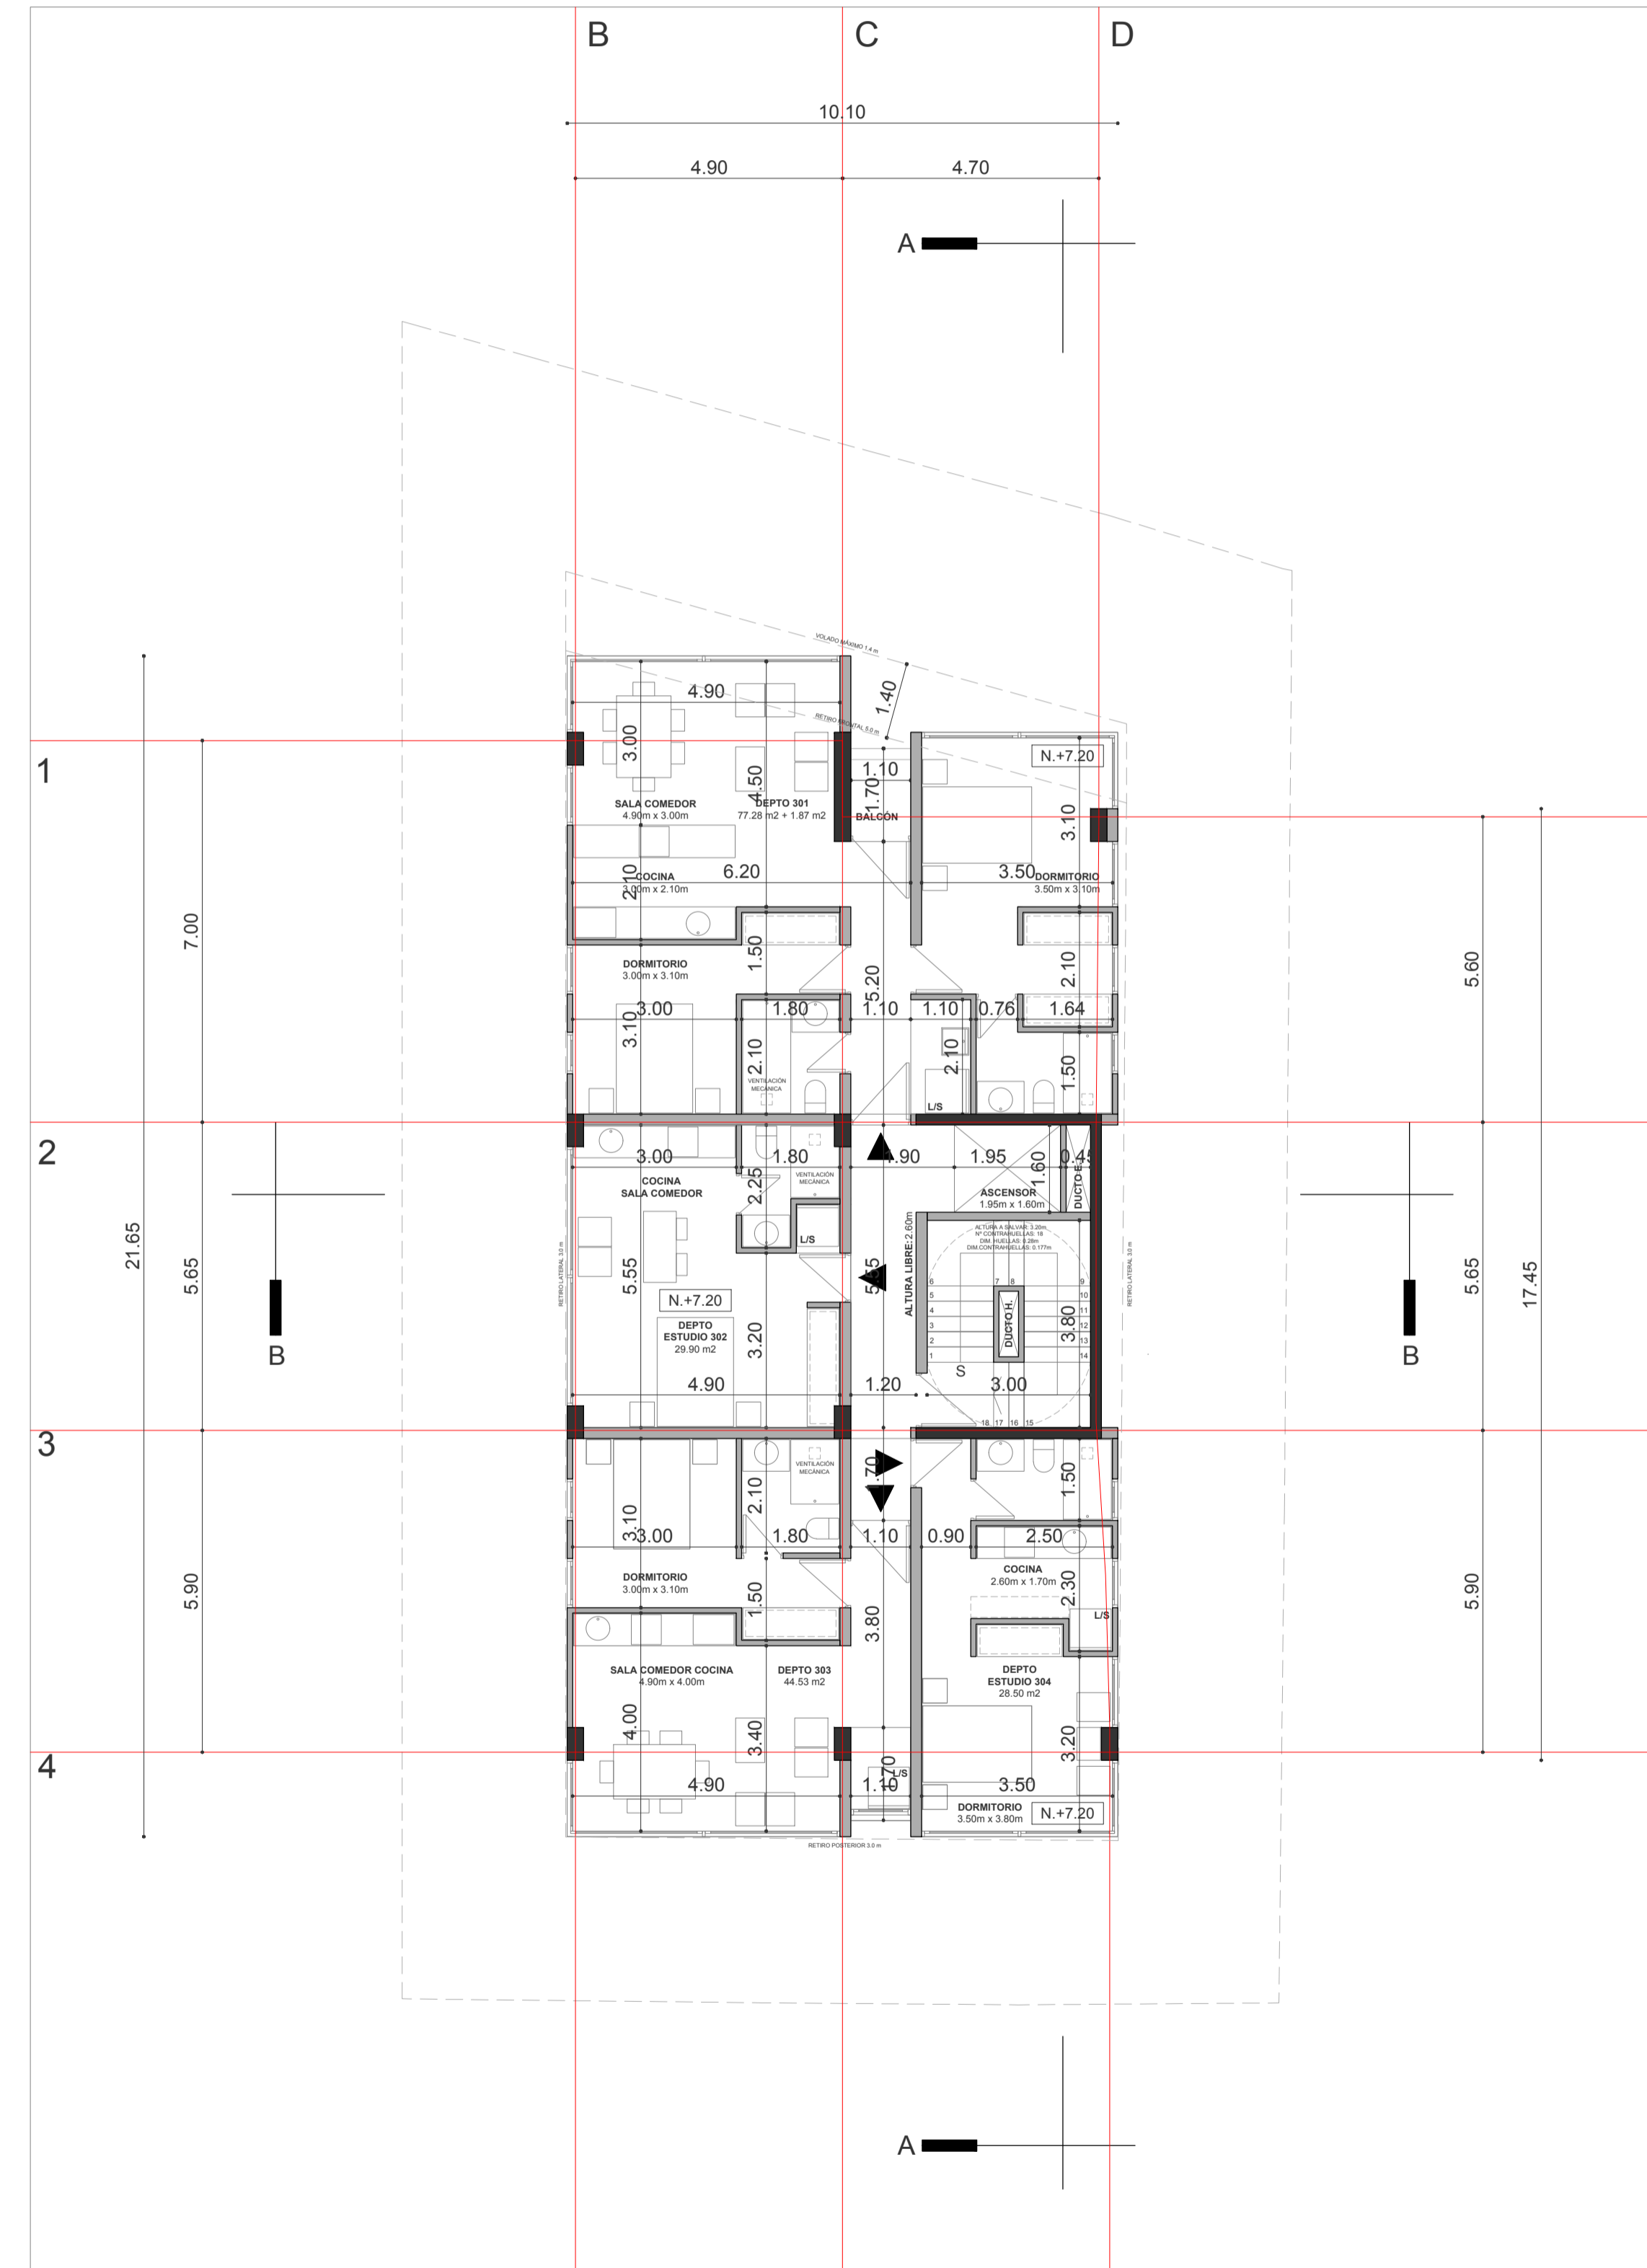

0 1 3 7 10
ESCALA 1:100

TERCER PISO N.+10.40



0 1 3 7 10
ESCALA 1:100

EDIFICIO ALINEA



TIPO DE PLANOS	ARQUITECTÓNICOS
USO DE LA EDIFICACIÓN	RESIDENCIAL
ZONIFICACION IRM	A10 (A604-50)
UBICACIÓN	RUMIPAMBA - QUITO
No. DE PREDIO	81939
CLAVE CATASTRAL	11505 12 002 000 000 000




Inglaterra E3 - 121 y av. República 593-2-244075
www.cresposevilla.com
Quito - Ecuador

PROPIETARIO	CONSTRUCTOR	DISEÑO	LAMINA
FID. MERC. INMO. ALINEA	CONSTRUCTORA SEDICA	CRESPO & SEVILLA	SEGUNDO PISO TERCER PISO
No. CedRuc	No. CedRuc	FIRMA DE ARQUITECTURA	
1783196859001	1793035051001		
CONTIENE		COLABORACIÓN	CÓDIGO LAMINA
1.	SEGUNDO PISO	EN DIBUJO	A4
2.	TERCER PISO	DIBUJO	FECHA
3.		REVISÓ	2023 - 07 - 07
4.		Autor	ESCALA
5.		Verificador	1 : 100
EL DIMENSIONAMIENTO PREVALECE SOBRE LA ESCALA Y SIEMPRE CONFIRMADO EN OBRA			
RUTA DE ARCHIVO			

SELLOS MUNICIPALES

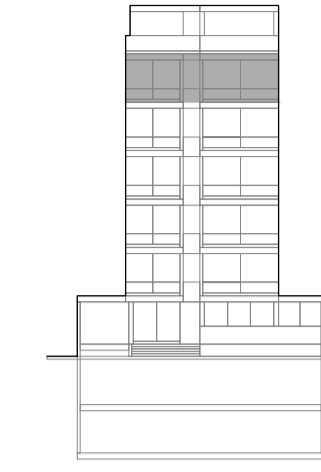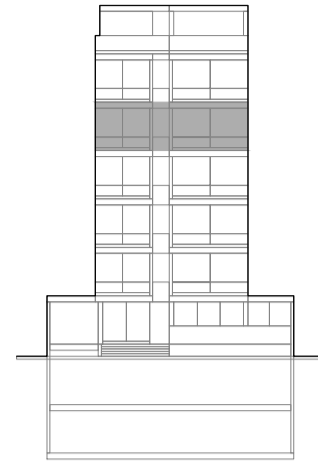

CUARTO PISO N.+13.60

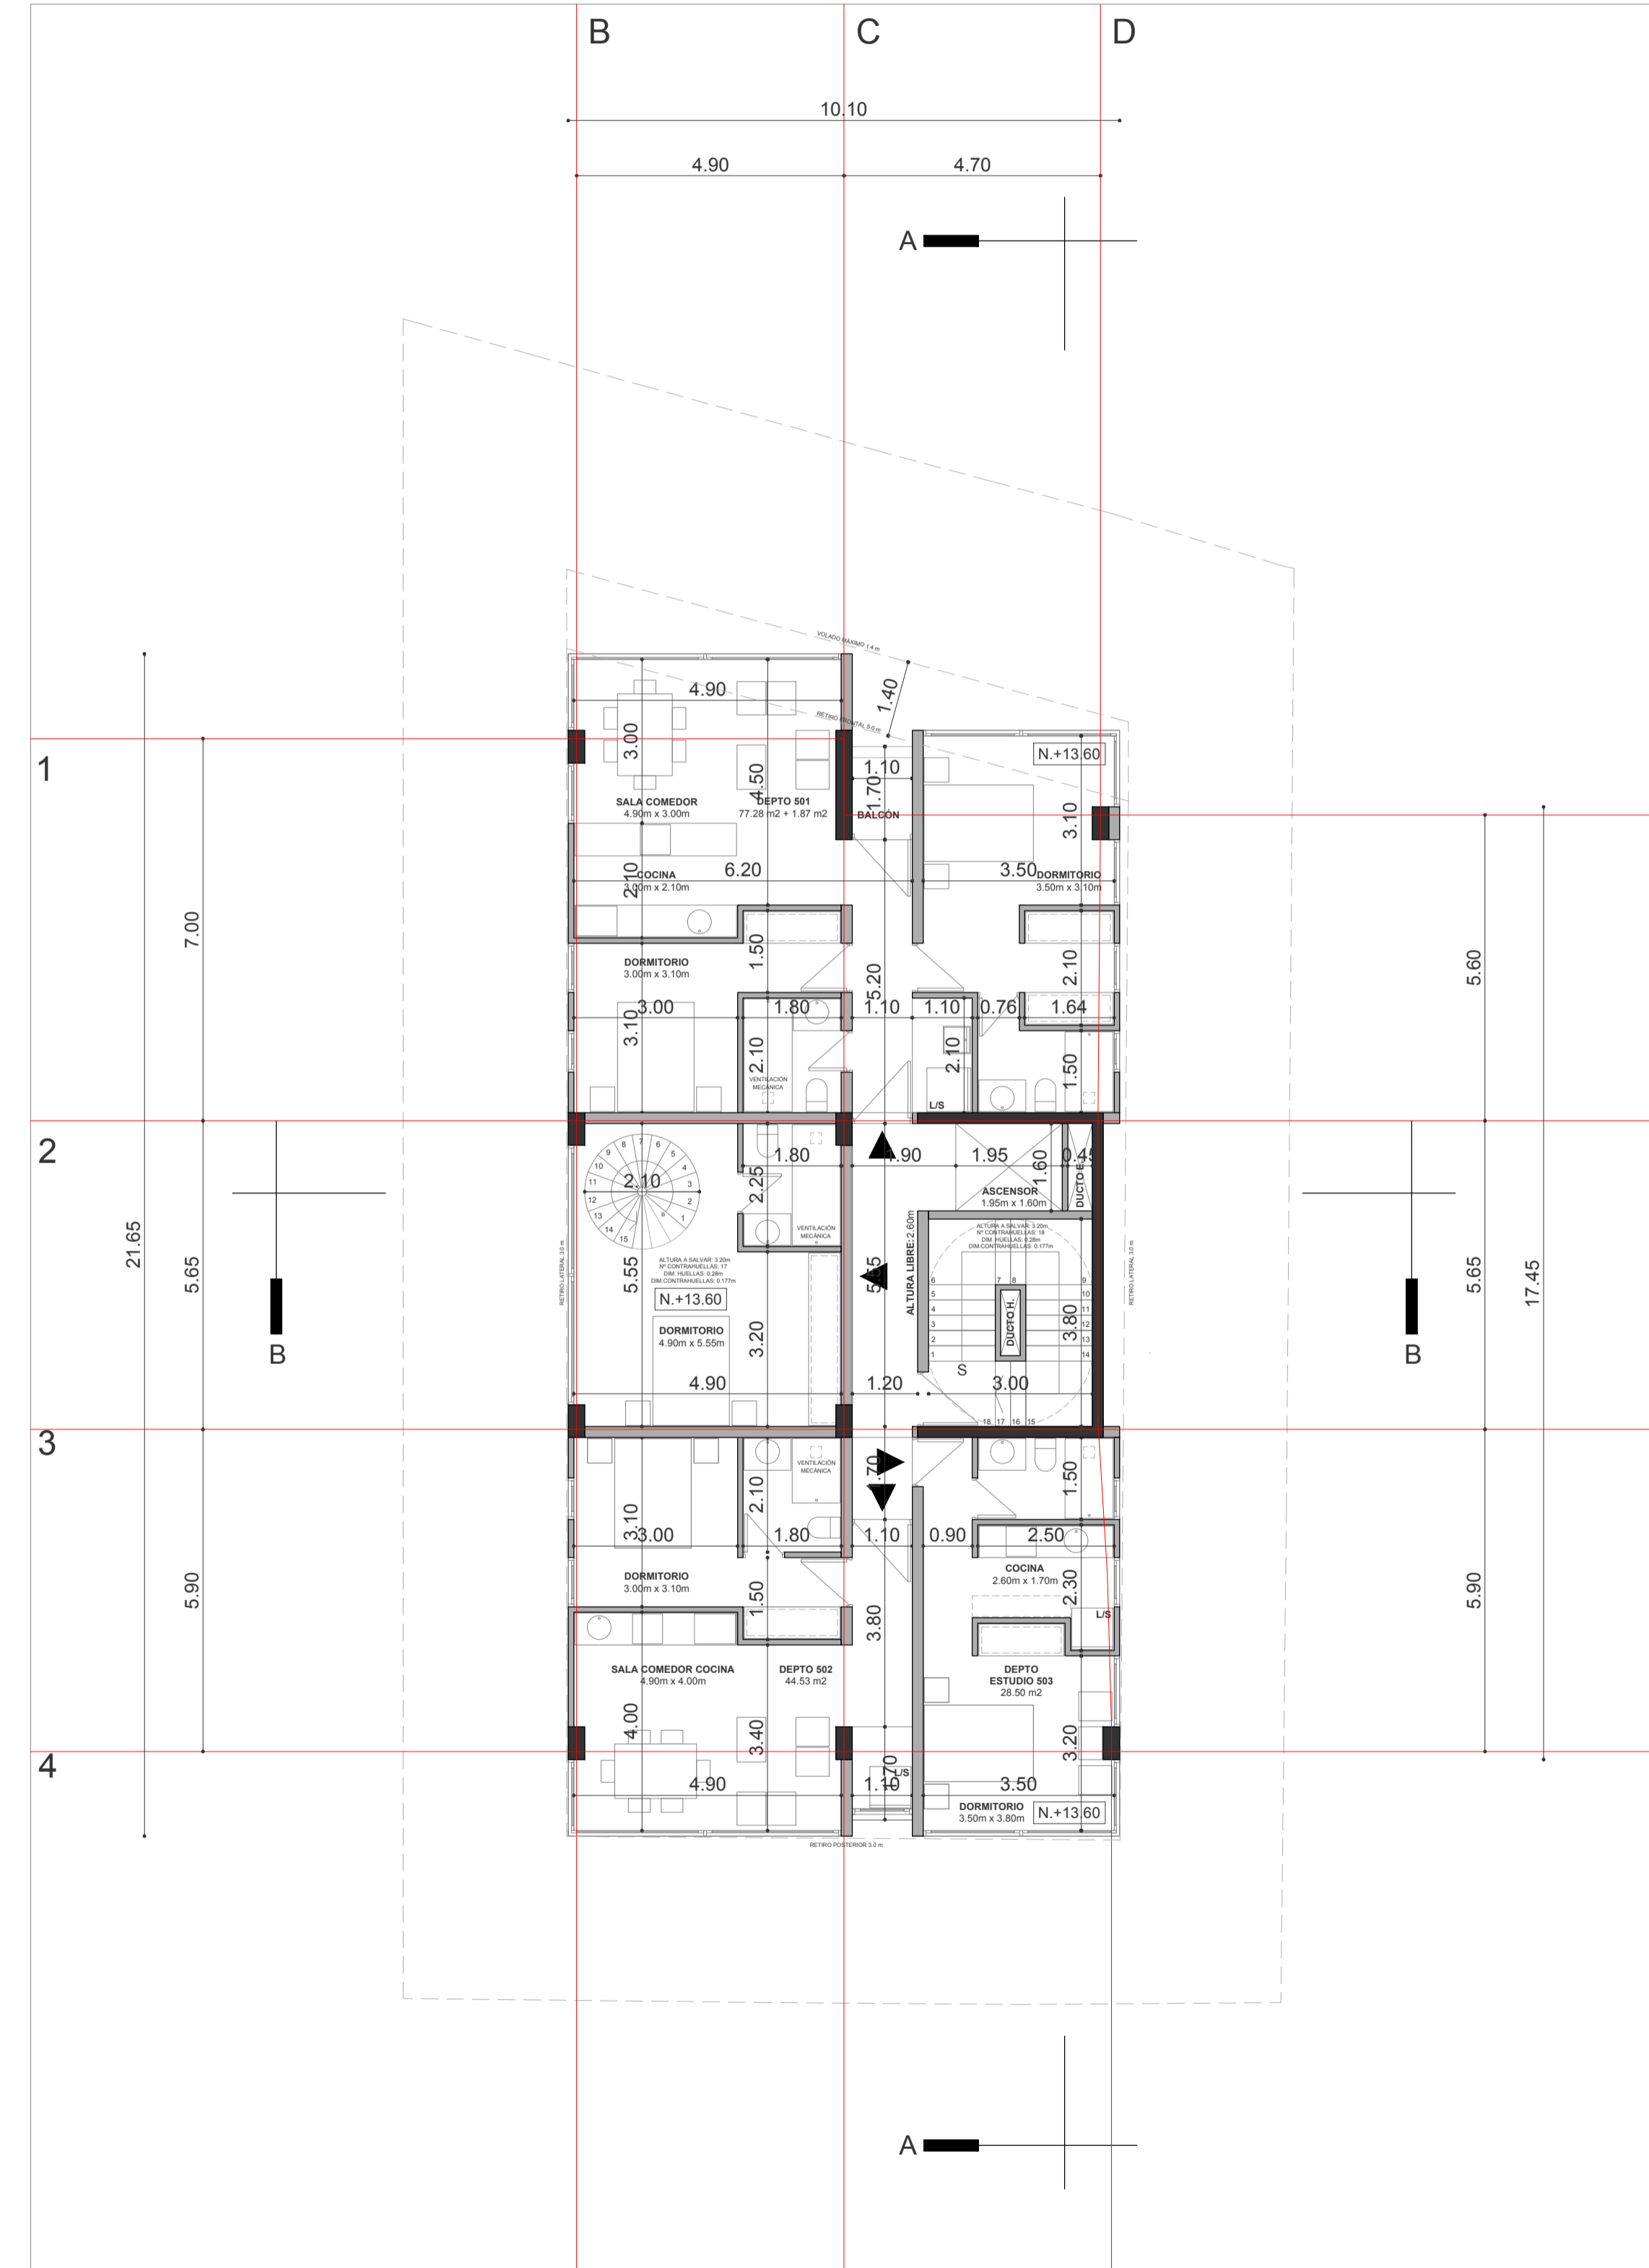



0 1 3 7 10
ESCALA 1:100

QUINTO PISO N.+16.80




0 1 3 7 10
ESCALA 1:100

EDIFICIO ALINEA		C S CRESPO & SEVILLA	
TIPO DE PLANOS	ARQUITECTÓNICOS		
USO DE LA EDIFICACIÓN	RESIDENCIAL		
ZONIFICACION IRM	A10 (A604-50)		
UBICACIÓN	RUMIPAMBA - QUITO		
No. DE PREDIO	81939		
CLAVE CATASTRAL	11505 12 002 000 000 000		
PROPIETARIO	CONSTRUCTOR	DISEÑO	LAMINA
FID. MERC. INMO. ALINEA		CONSTRUCTORA SEDICA	CRESPO & SEVILLA FIRMA DE ARQUITECTURA
No. CedRuc	1783196859001	No. CedRuc	1793035051001
CONTIENE		COLABORACIÓN:	CÓDIGO LAMINA
1.	CUARTO PISO	EN DIBUJO	1. A5
2.	QUINTO PISO	DIBUJO	REVISÓ
3.		Autor	Verificador
4.		EL DIMENSIONAMIENTO PREVALECE SOBRE LA ESCALA Y SERÁ COMPROBADO EN OBRA	
5.		RUTA DE ARCHIVO	
FECHA: 2023 - 07 - 07			
ESCALA: 1:100			
SELLOS MUNICIPALES			

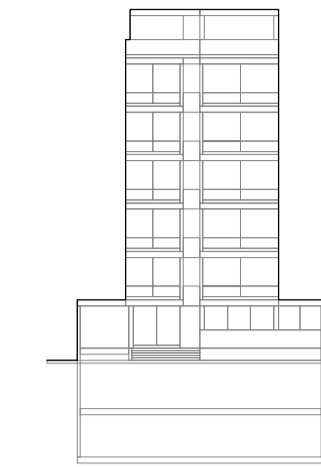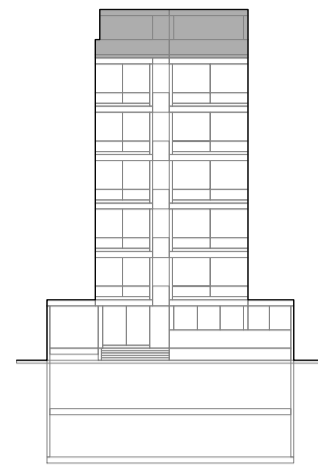


SEXTO PISO N.+20.00

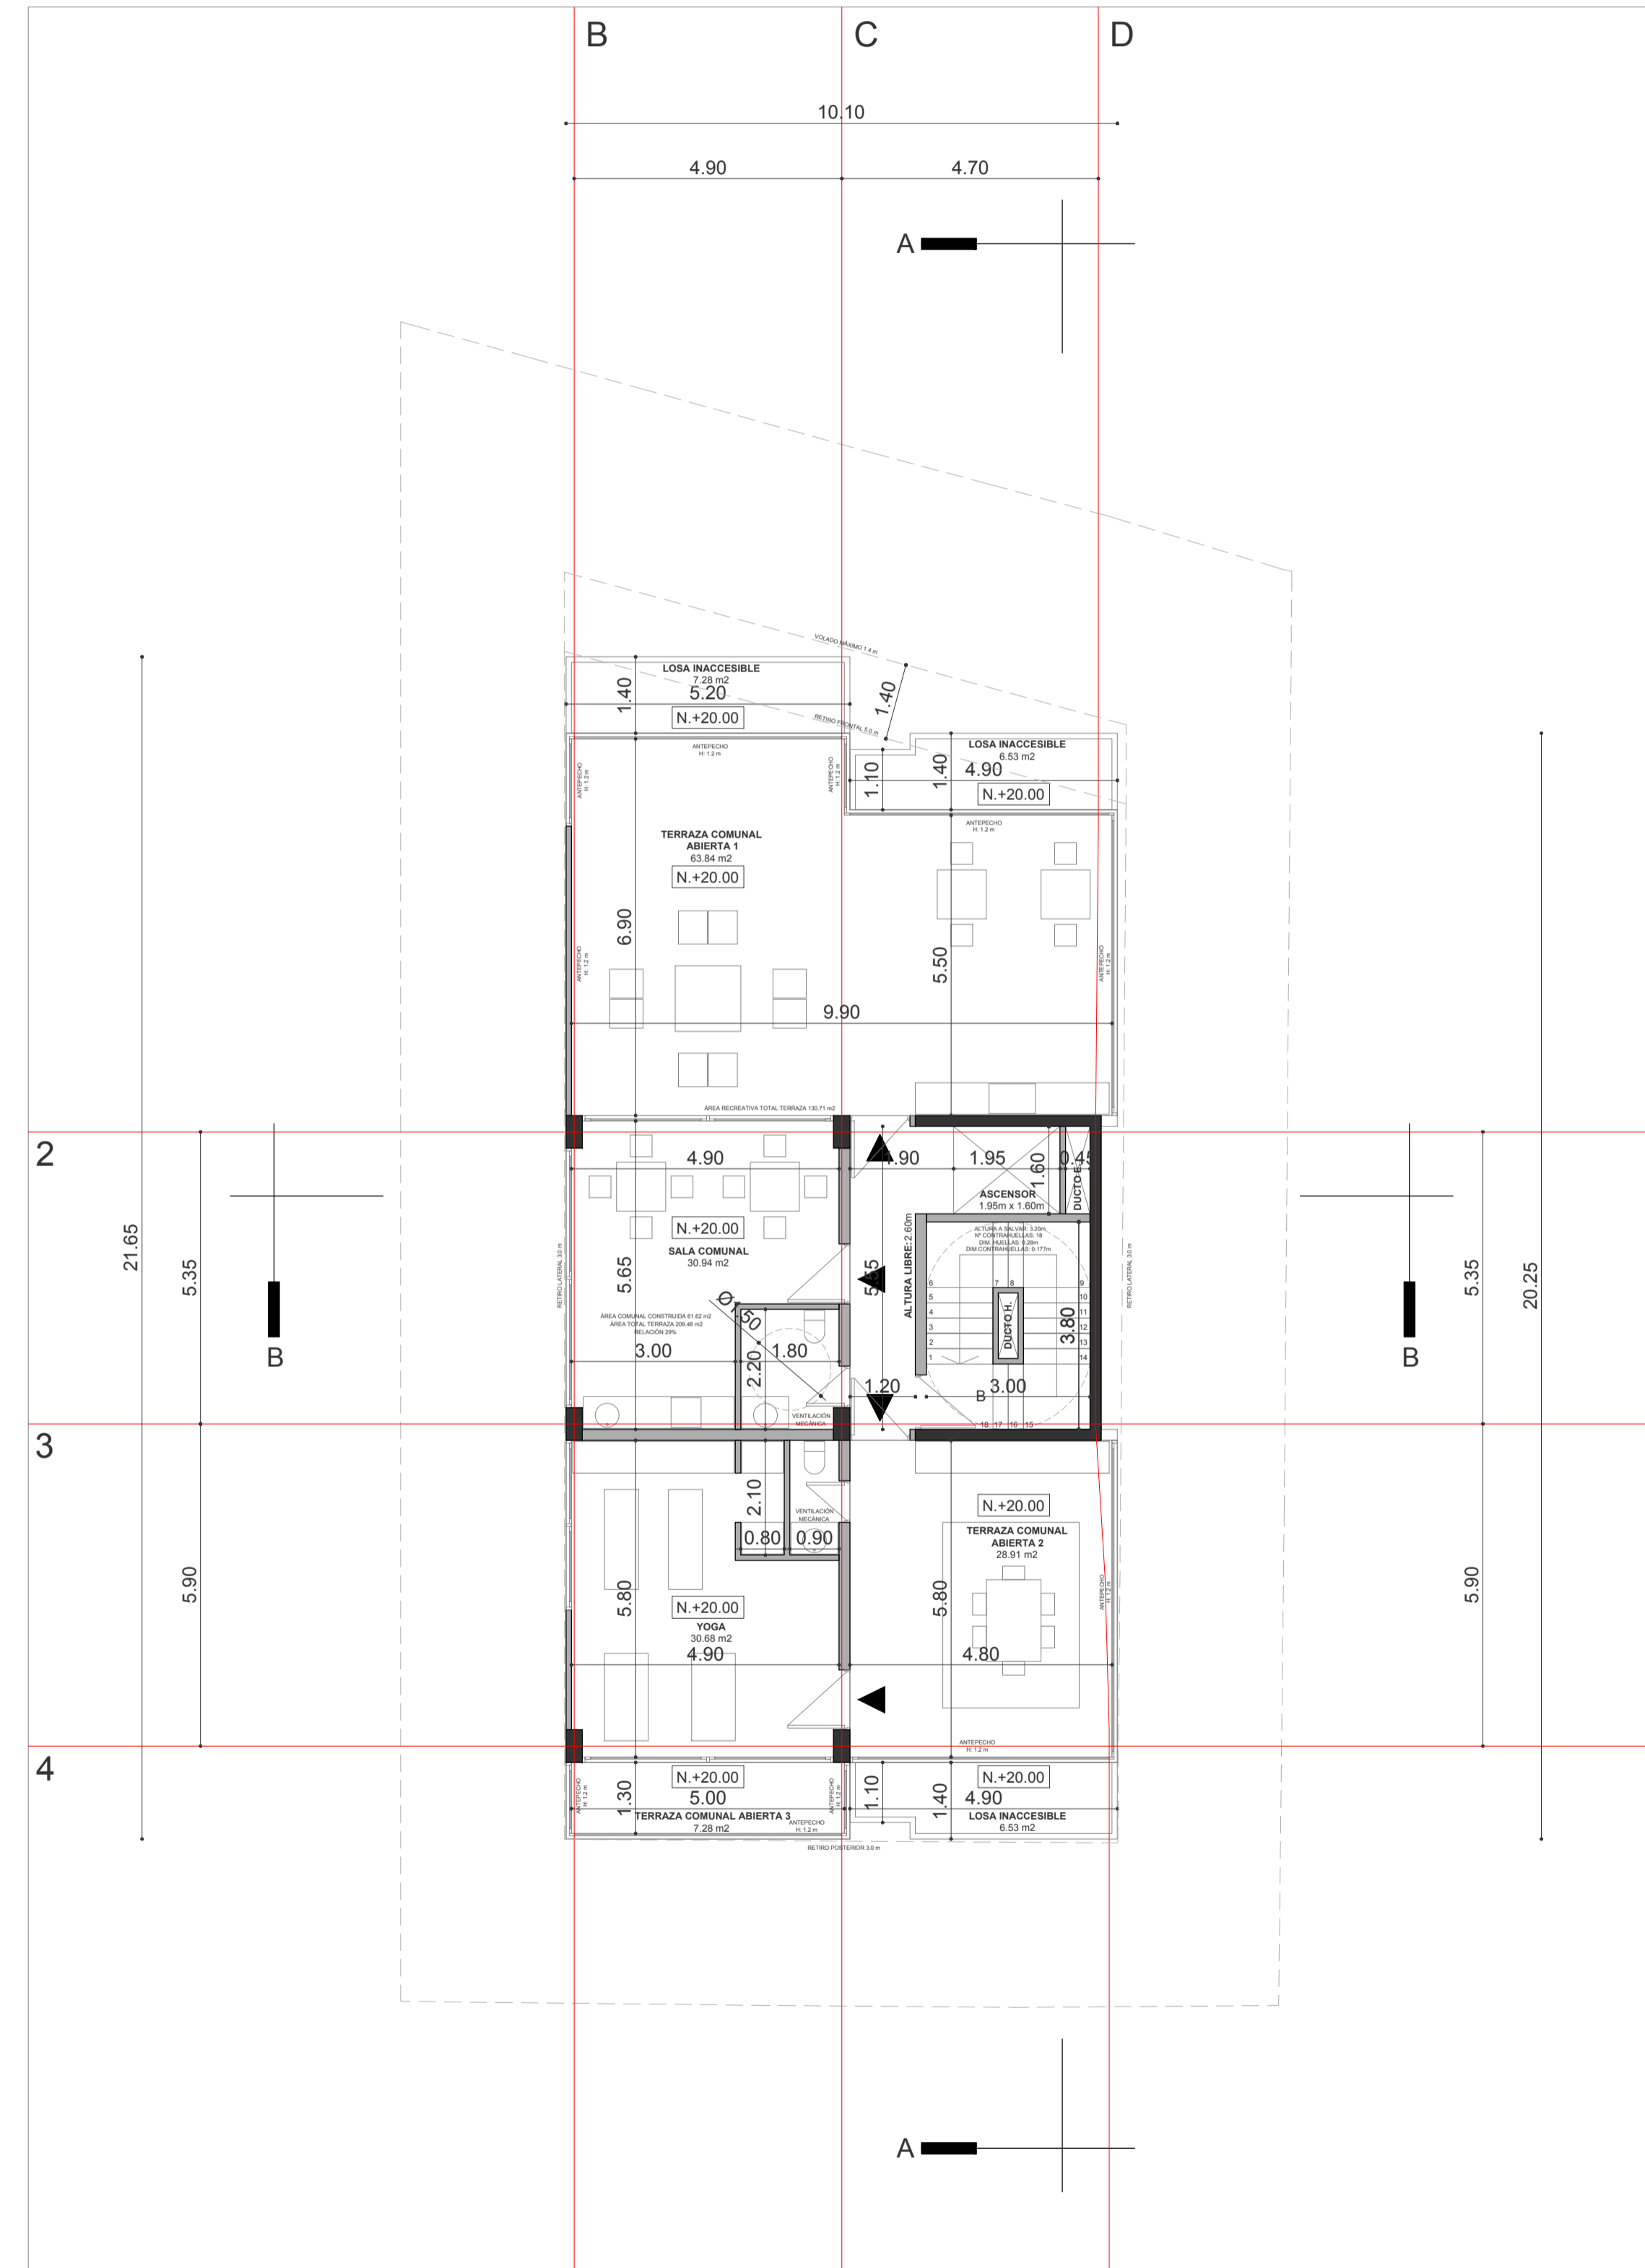

0 1 3 7 10
ESCALA 1:100



PLANTA DE CUBIERTAS

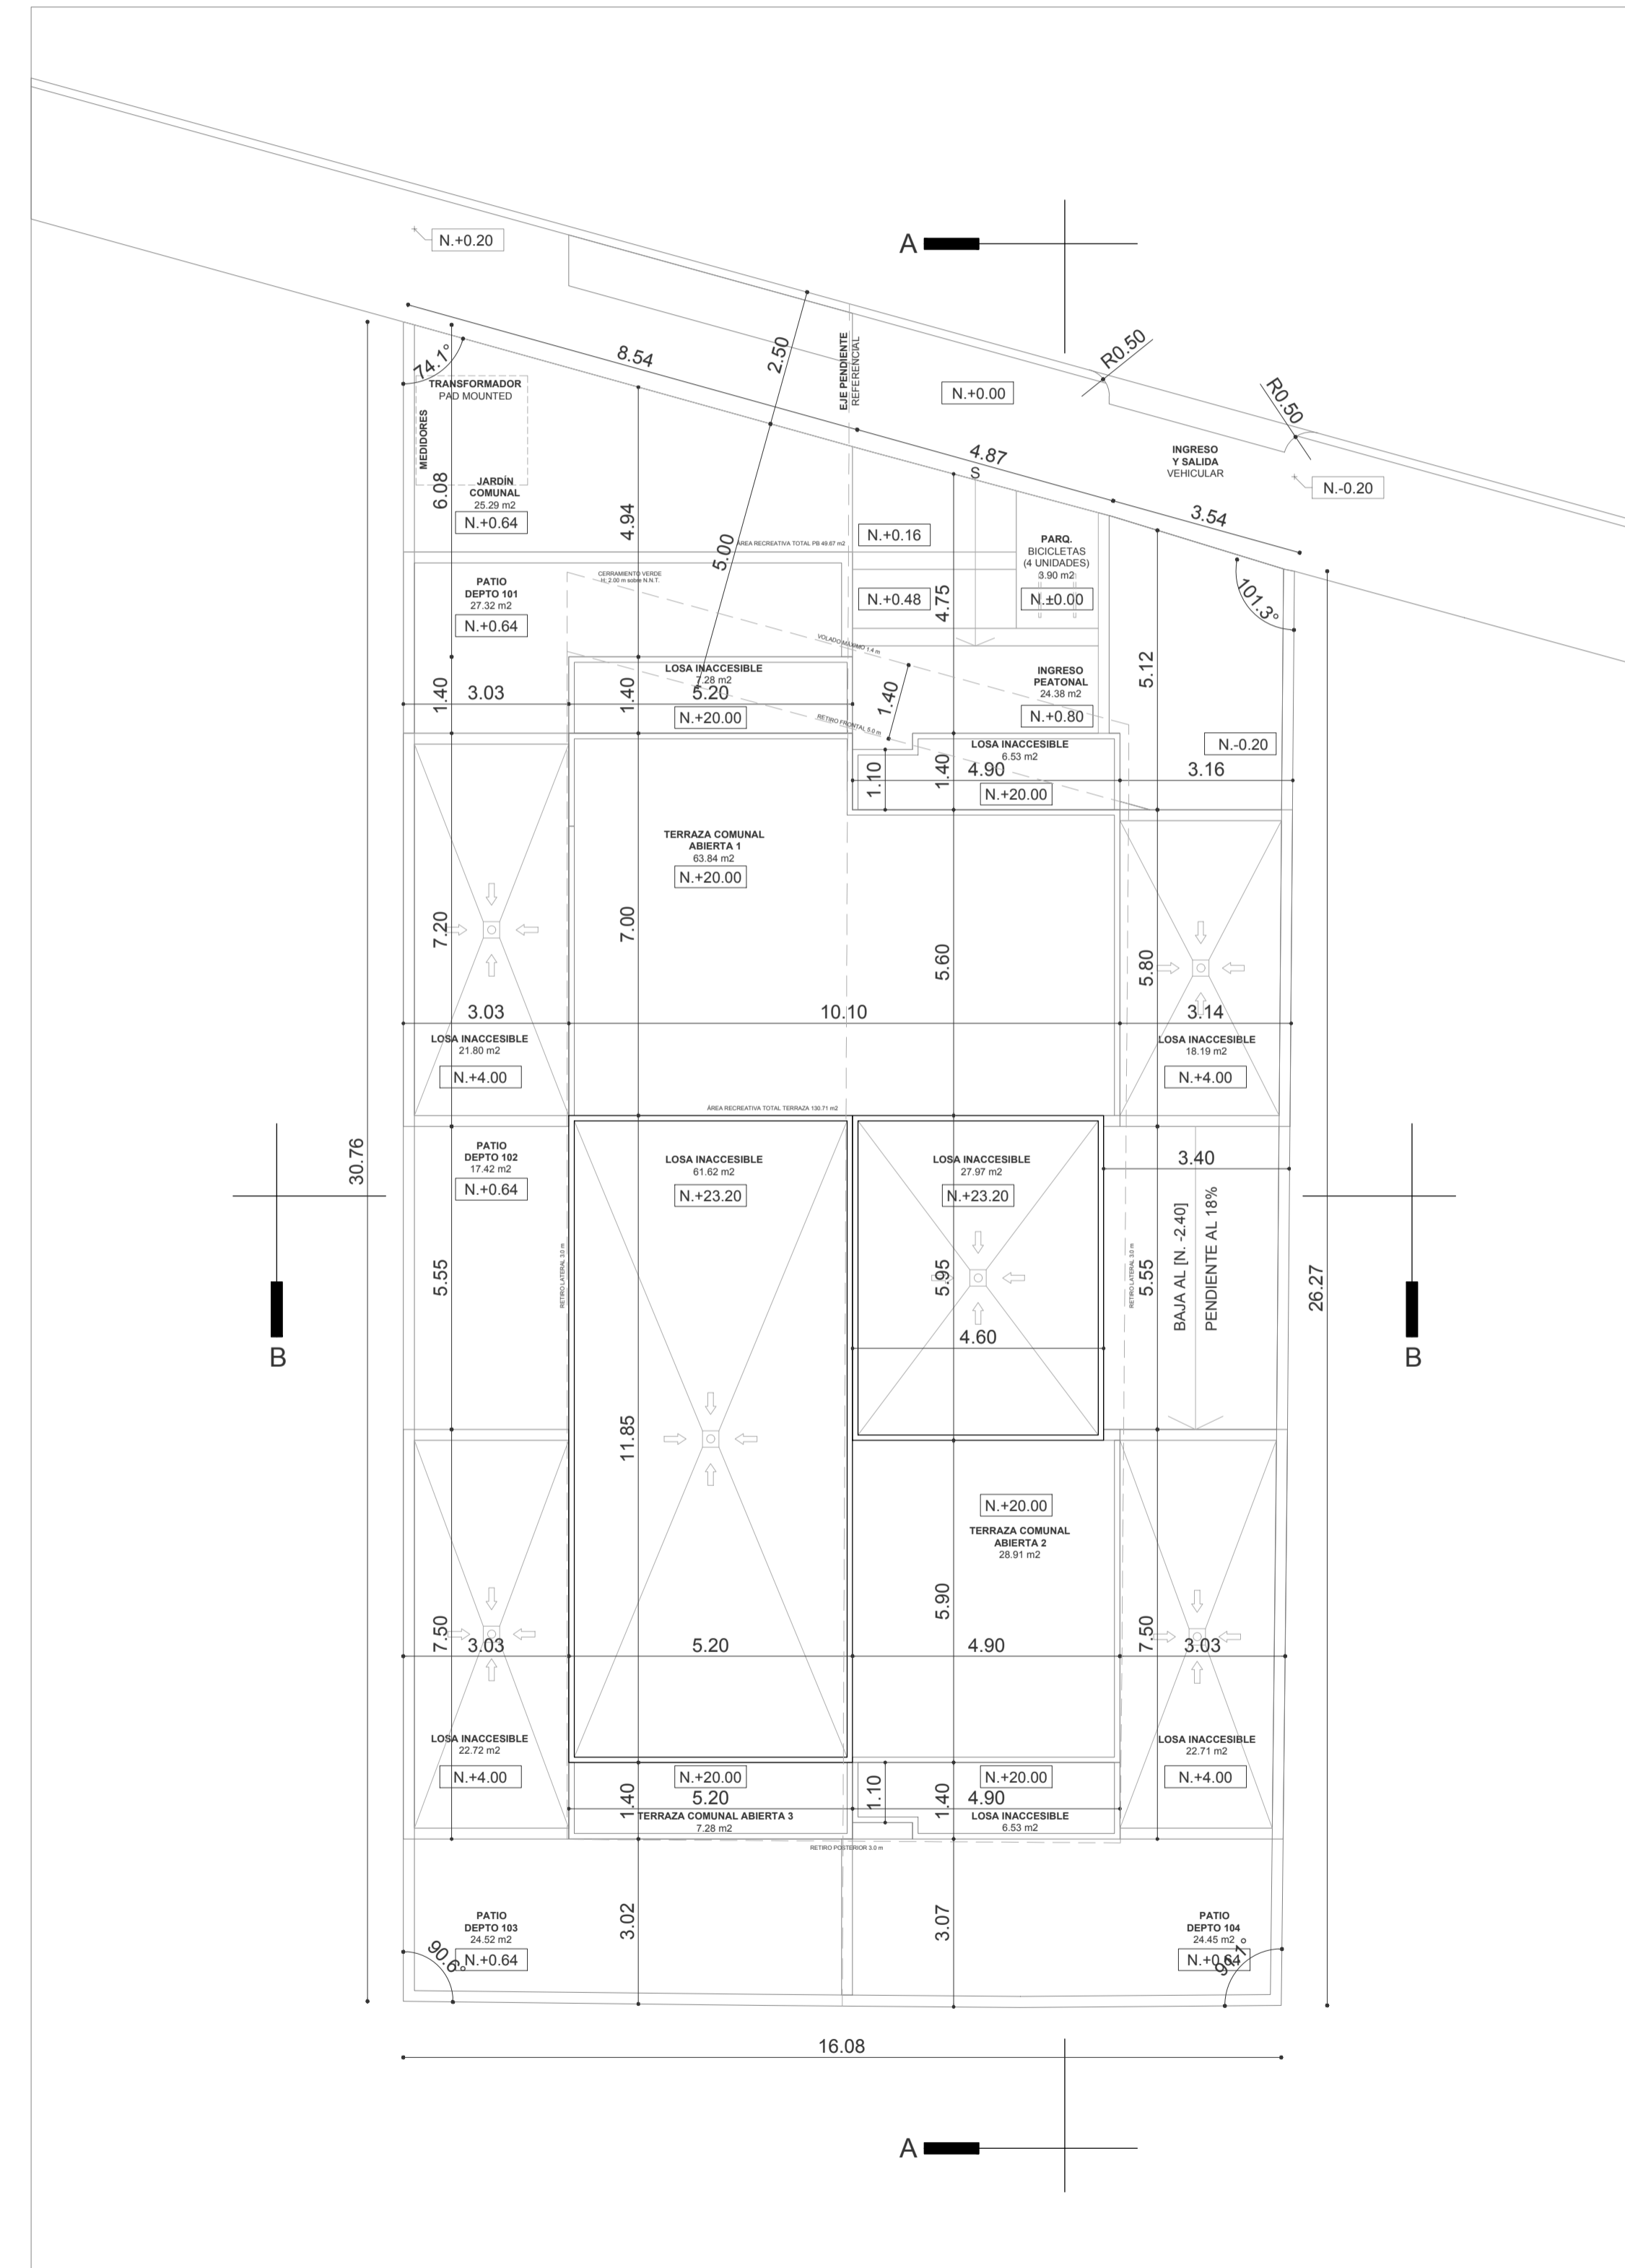


0 1 3 7 10
ESCALA 1:100

EDIFICIO ALINEA		C S CRESPO & SEVILLA	
TIPO DE PLANOS	ARQUITECTÓNICOS	Inglaterra E3 - 121 y av. República 593-2-244075 www.cresposevilla.com Quito - Ecuador	
USO DE LA EDIFICACIÓN	RESIDENCIAL		
ZONIFICACION IRM	A10 (A604-50)		
UBICACIÓN	RUMIPAMBA - QUITO		
No. DE PREDIO	81939		
CLAVE CATASTRAL	11505 12 002 000 000 000		
PROPIETARIO	CONSTRUCTOR	DISEÑO	LAMINA
FID. MERC. INMO. ALINEA		CONSTRUCTORA SEDICA	CRESPO & SEVILLA
No. CedRuc	1783196859001	No. CedRuc	1793035051001
CONTIENE		COLABORACIÓN	CÓDIGO LAMINA
1.	SEXTO PISO TERRAZA	EN DIBUJO	1. A6
2.	PLANTA DE CUBIERTAS	EN DIBUJO	2. REVISÓ
3.		EN DIBUJO	3. Autor
4.			4. Verificador
5.			5. EL DIMENSIONAMIENTO PREVALECE SOBRE LA ESCALA Y SIEMPRE COMPROBADO EN OBRA
			FECHA
			2023 - 07 - 07
			ESCALA
			1 : 100


SELLOS MUNICIPALES

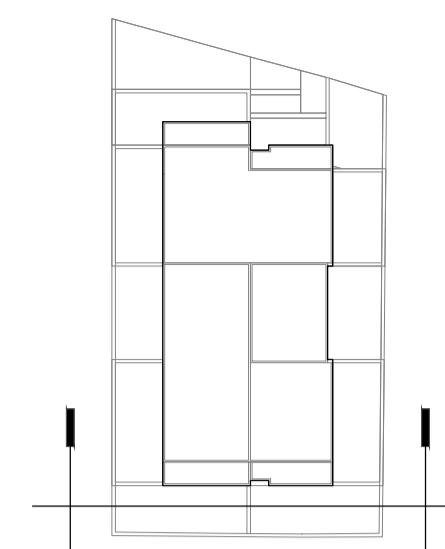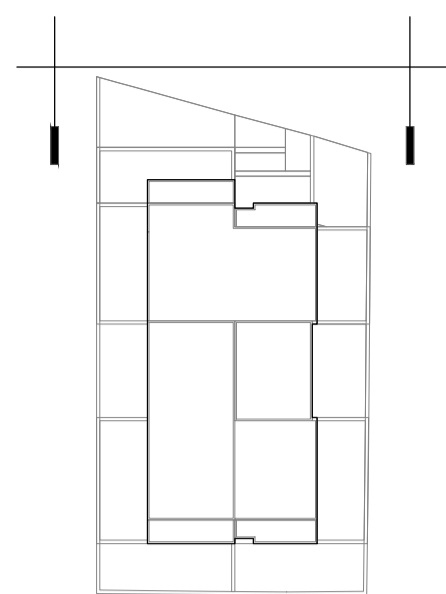


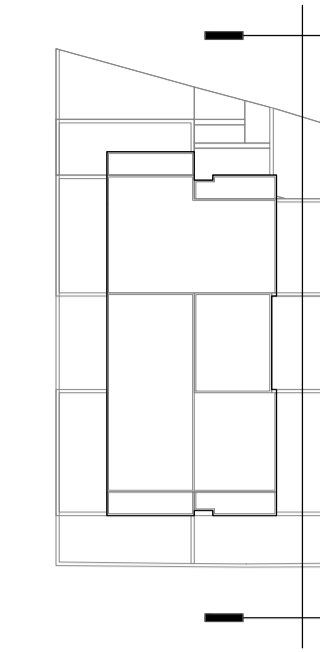
ELEVACIÓN FRONTAL

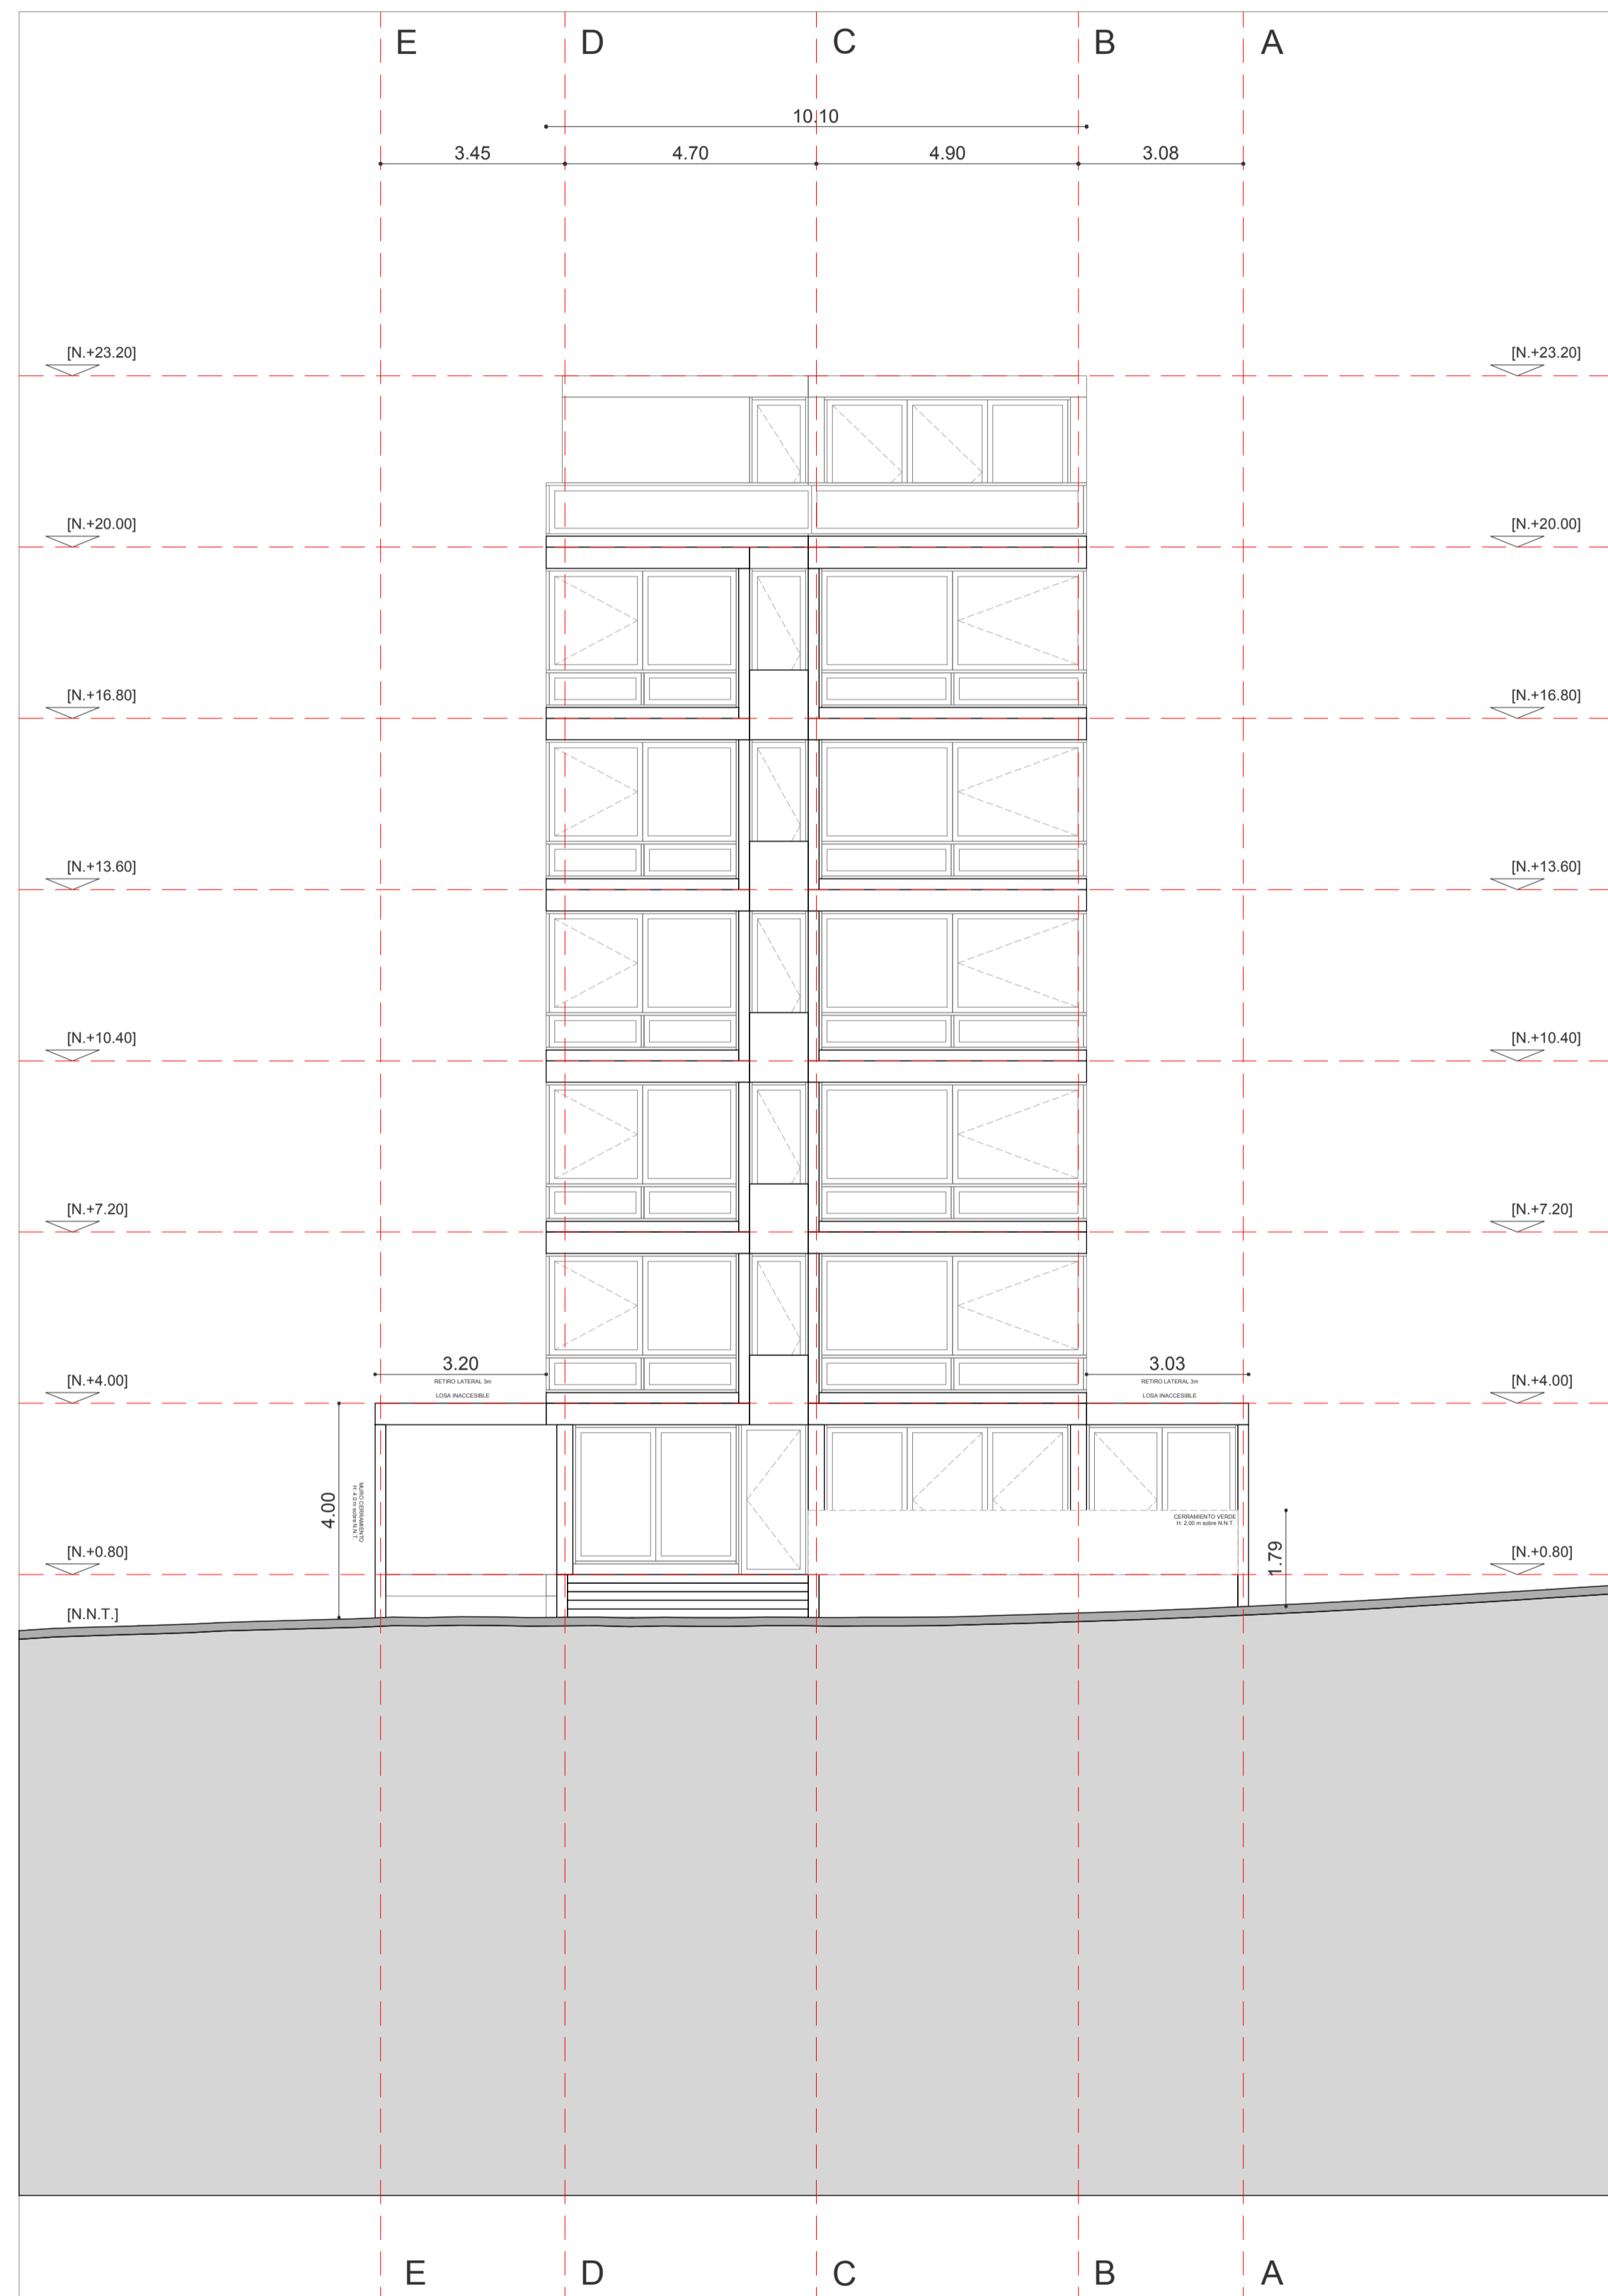


ELEVACIÓN POSTERIOR

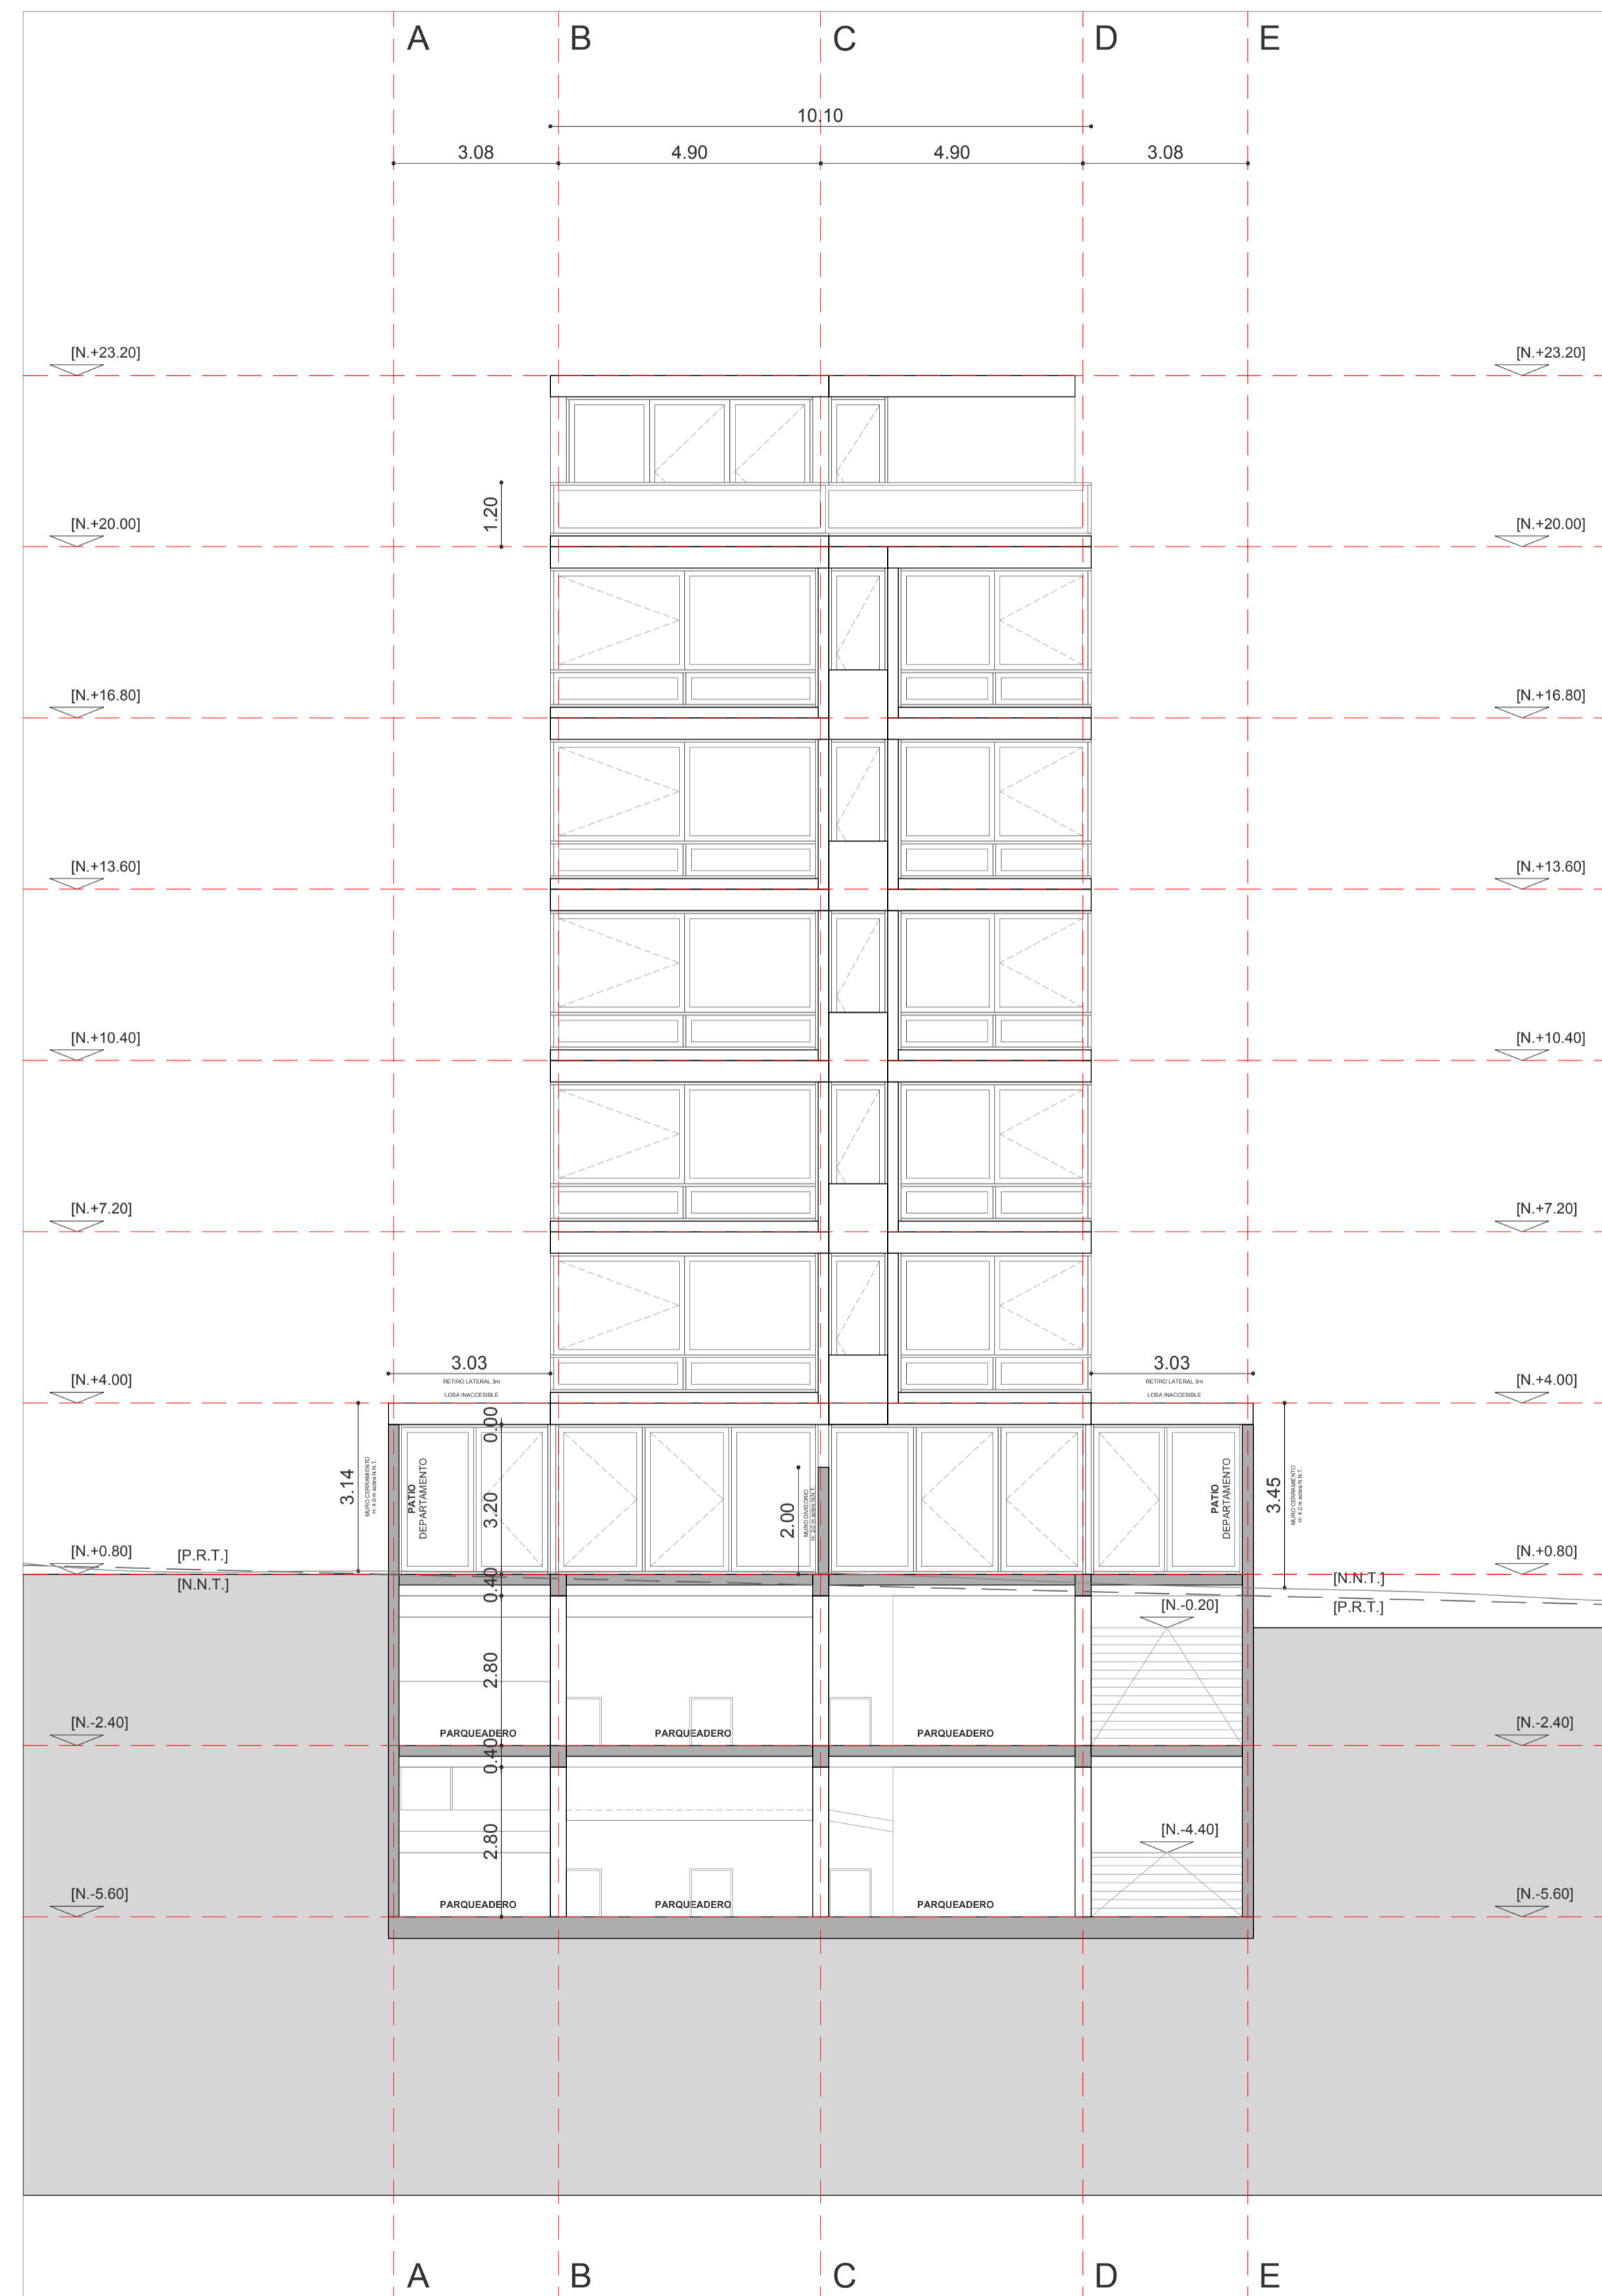

EDIFICIO ALINEA				 <small>Inglatera E3 - 121 y av. República 593-2-244075 www.cresposevilla.com Quito - Ecuador</small>	
TIPO DE PLANOS	ARQUITECTÓNICOS				
USO DE LA EDIFICACIÓN	RESIDENCIAL				
ZONIFICACION IRM	A10 (A604-50)			CÓDIGO LAMINA	
UBICACIÓN	RUMIPAMBA - QUITO				
No. DE PREDIO	81939			FECHA	
CLAVE CATASTRAL	11505 12 002 000 000 000				
PROPIETARIO	CONSTRUCTOR	DISEÑO		LAMINA	
FID. MERC. INMO. ALINEA		CONSTRUCTORA SEDICA	CRESPO & SEVILLA		2023 - 07 - 07
No. CedRuc	1783196859001	No. CedRuc	1793035051001	FIRMA DE ARQUITECTURA	
CONTIENE			COLABORACIÓN:	ESCALA	
1.	ELEVACIÓN FRONTAL	NIVEL	1.	1: 100	
2.	ELEVACIÓN POSTERIOR	EN DIBUJO	2.		
3.		Autor	Verificador		
4.		EL DIMENSIONAMIENTO PREVALECE SOBRE LA ESCALA Y SERÁ CONSIDERADO EN OBRA			
5.		RUTA DE ARCHIVO			
SELLOS MUNICIPALES					



ELEVACIÓN LATERAL IZQUIERDA

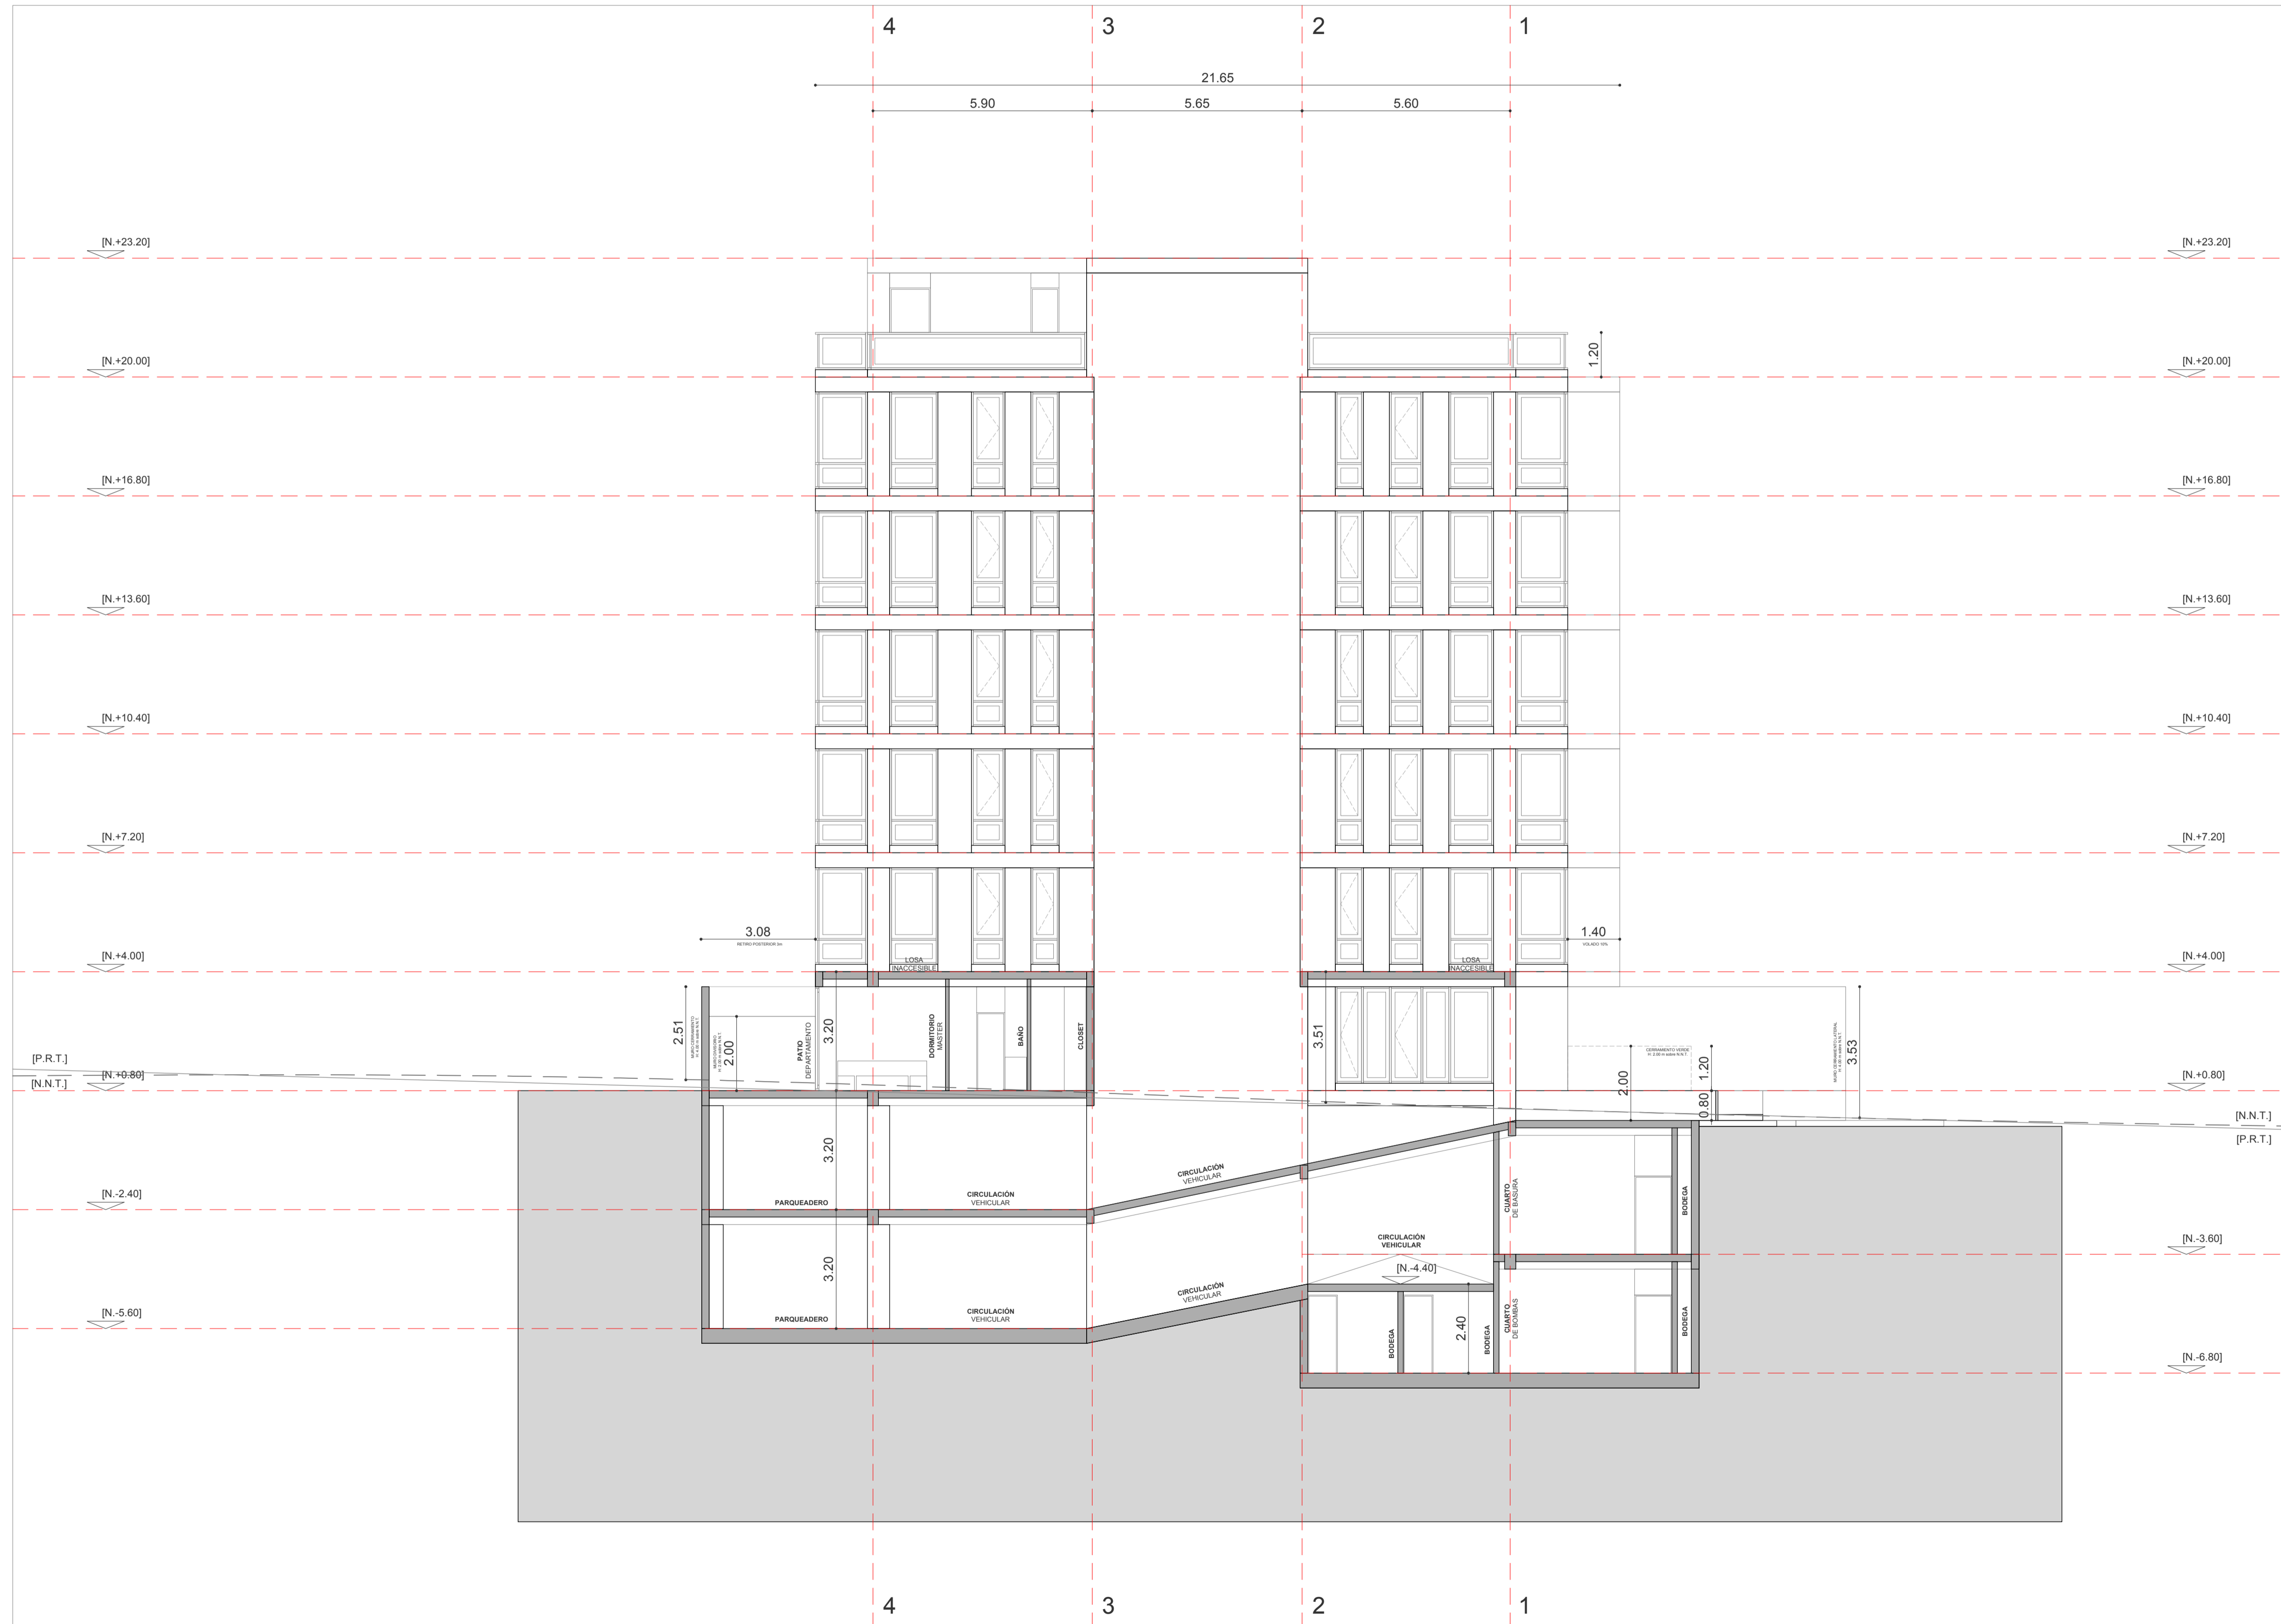



EDIFICIO ALINEA			
TIPO DE PLANOS	ARQUITECTÓNICOS		
USO DE LA EDIFICACIÓN	RESIDENCIAL		
ZONIFICACION IRM	A10 (A604-50)		
UBICACIÓN	RUMIPAMBA - QUITO		
No. DE PREDIO	81939		
CLAVE CATASTRAL	11505 12 002 000 000 000		
PROPIETARIO	CONSTRUCTOR	DISEÑO	LAMINA
FID. MERC. INMO. ALINEA	CONSTRUCTORA SEDICA	CRESPO & SEVILLA	FACHADAS
No. CedRuc	1783196859001	No. CedRuc	1793035051001
CONTIENE		COLABORACIÓN	CÓDIGO LAMINA
1.	ELEVACIÓN LATERAL IZQUIERDA	EN DIBUJO	AB
2.		DIBUJO	REVISÓ
3.		Autor	Verificador
4.		EL DIMENSIONAMIENTO PREVALECE SOBRE LA ESCALA Y SERÁ CONSIDERADO EN OBRA	
5.		RUTA DE ARCHIVO	ESCALA 1:100



Inglaterra E3 - 121 y av. República 593-2-244075
www.cresposevilla.com
Quito - Ecuador

SELLOS MUNICIPALES



SECCIÓN LONGITUDINAL A_A

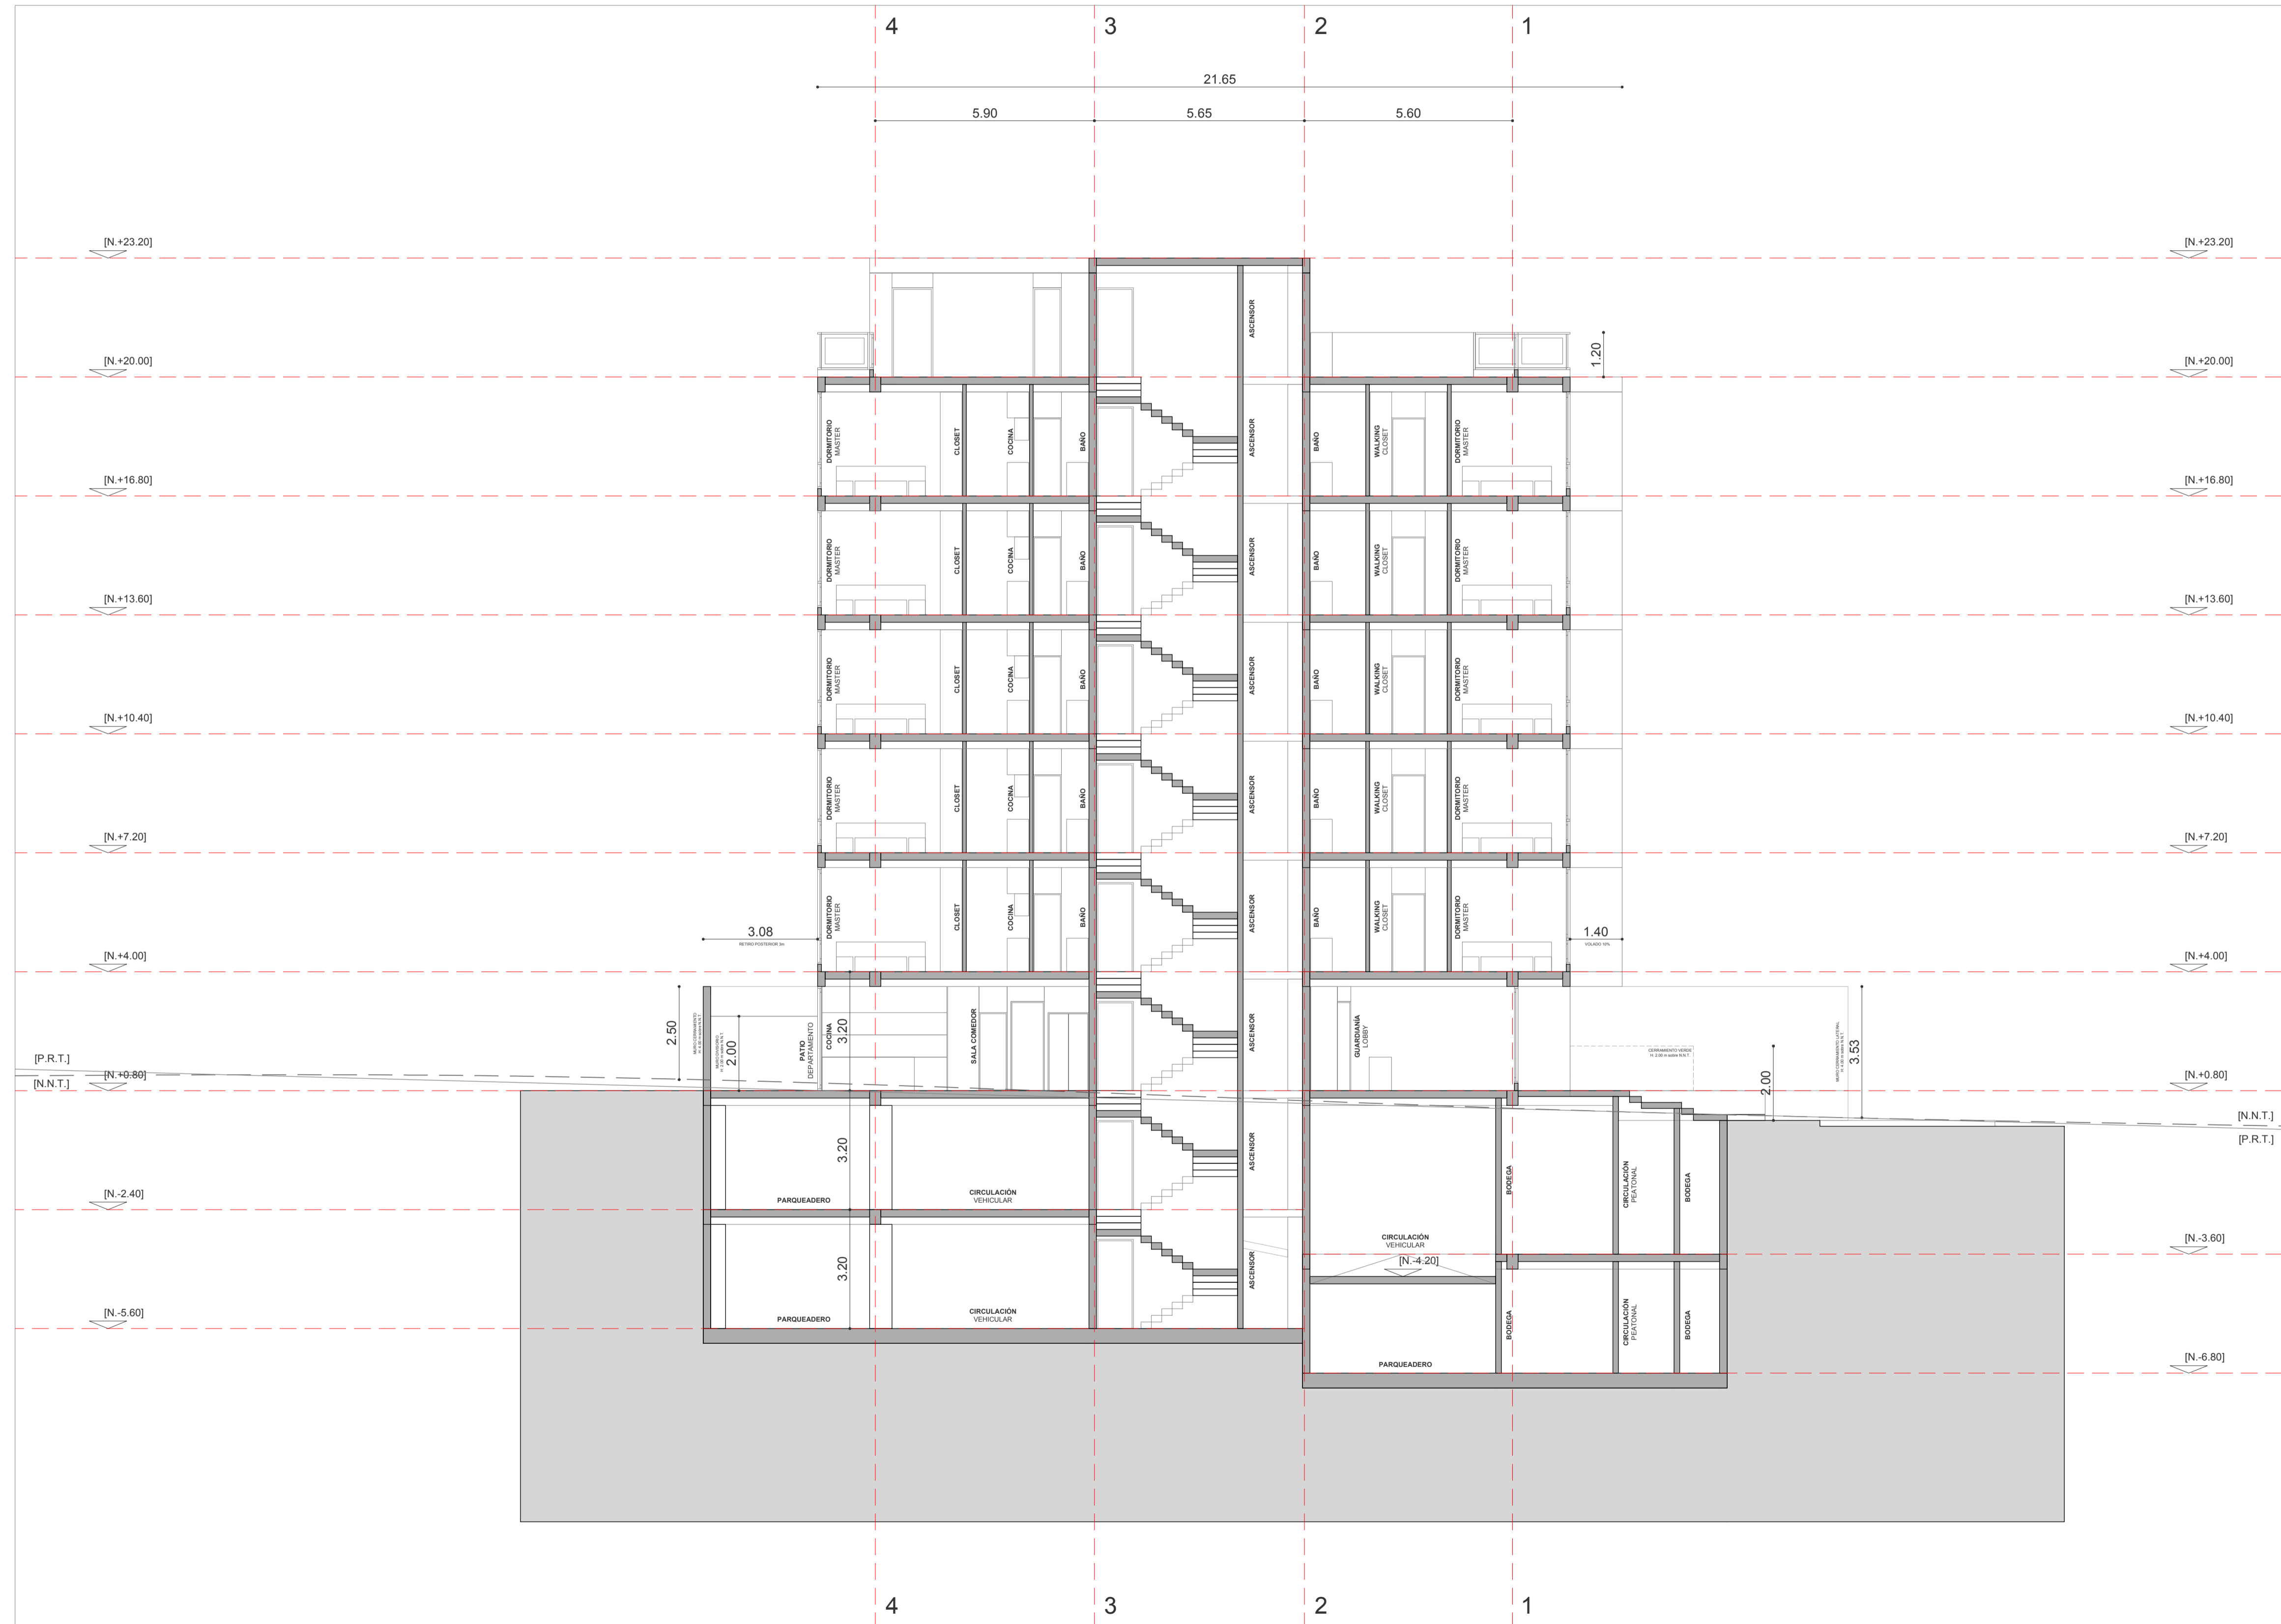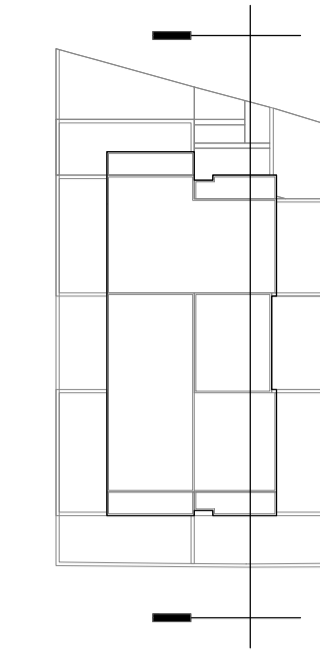

EDIFICIO ALINEA			
TIPO DE PLANOS	ARQUITECTONICOS		
USO DE LA EDIFICACION	RESIDENCIAL		
ZONIFICACION IRM	A10 (A604-50)		
UBICACION	RUMIPAMBA - QUITO		
No. DE PREDIO	81939		
CLAVE CATASTRAL	11505 12 002 000 000 000		
PROPIETARIO	CONSTRUCTOR	DISEÑO	LAMINA
FID. MERC. INMO. ALINEA	CONSTRUCTORA SEDICA	CRESPO & SEVILLA	CORTE A-A'
No. CedRuc	1783196859001	No. CedRuc	1793035051001
CONTIENE		COLABORACION	CODIGO LAMINA
1.	SECCION LONGITUDINAL A_A	NIVEL	1.
2.		EN DIBUJO	2.
3.		DIBUJO	REVISO
4.		Autor	Verificador
5.		EL DIMENSIONAMIENTO PREVALECE SOBRE LA ESCALA Y SERA CONSIDERADO EN OBRA	
			ESCALA
			1 : 100

SELLOS MUNICIPALES


ELEVACIÓN LATERAL DERECHA

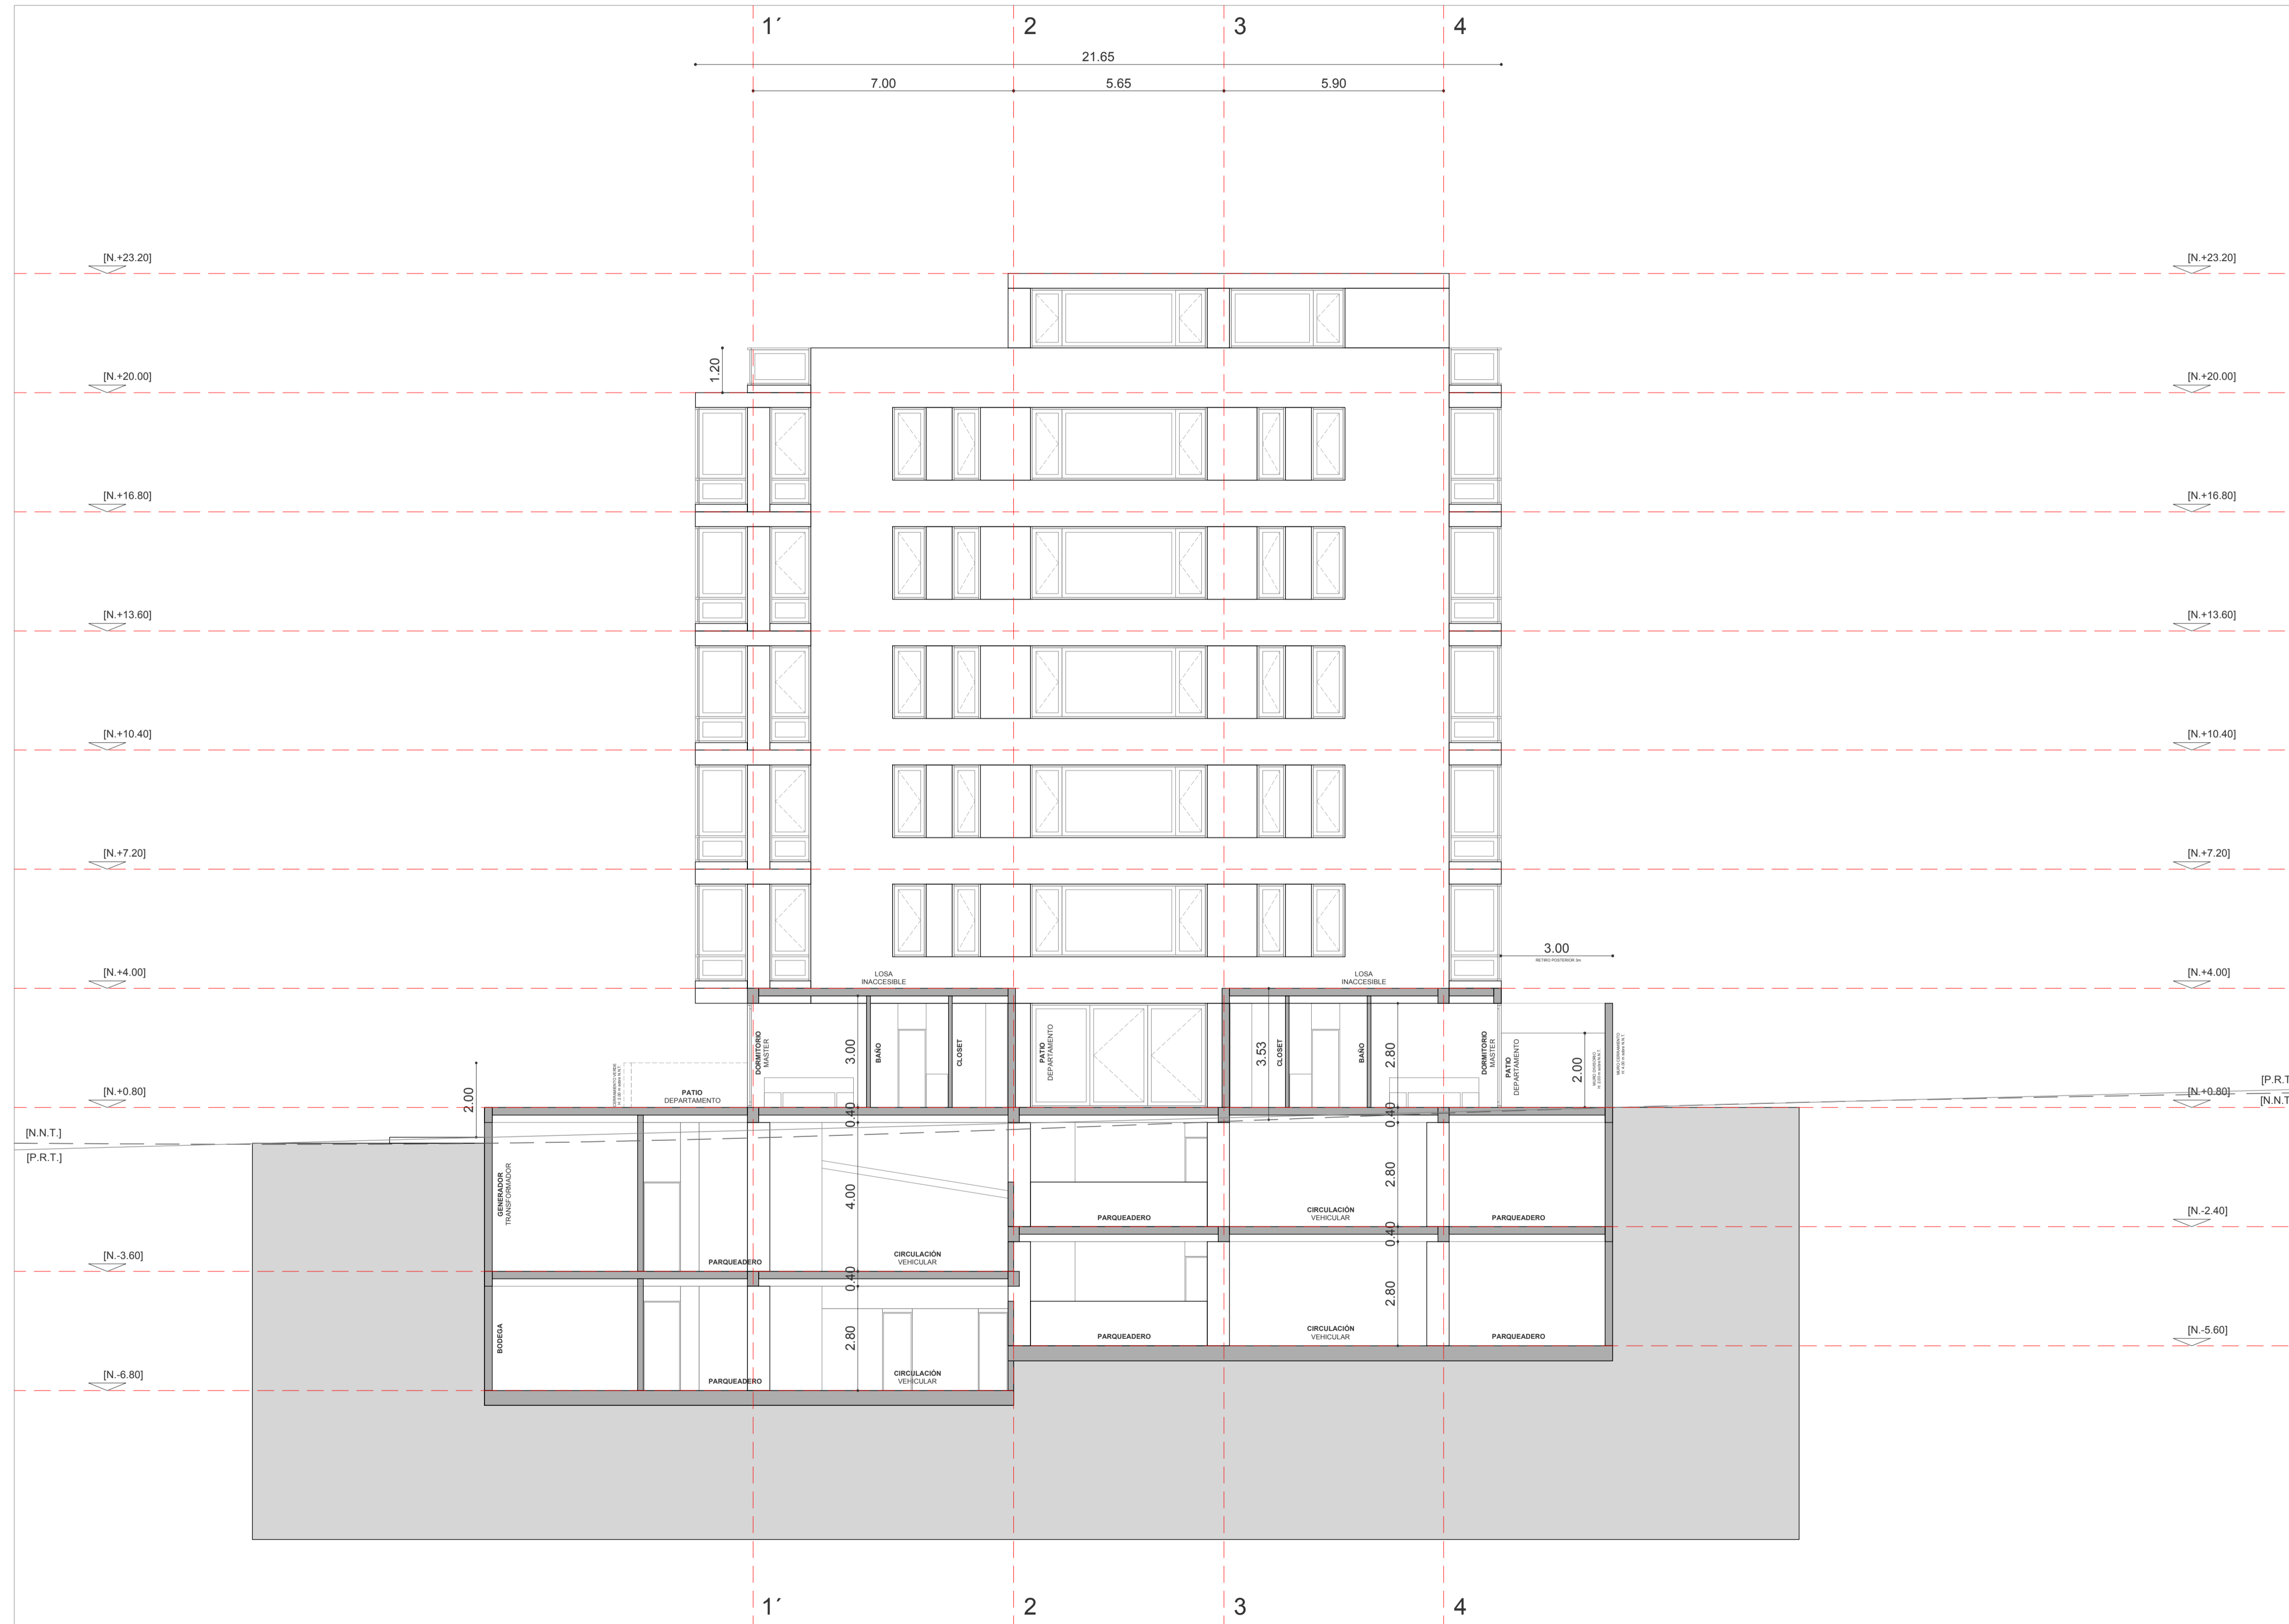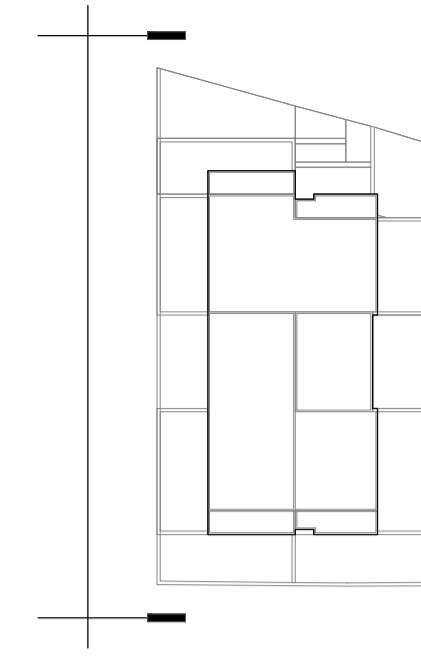


EDIFICIO ALINEA		C S CRESPO & SEVILLA	
TIPO DE PLANOS	ARQUITECTÓNICOS	Inglaterra E3 - 121 y av. República 593-2-244075 www.cresposevilla.com Quito - Ecuador	
USO DE LA EDIFICACIÓN	RESIDENCIAL		
ZONIFICACION IRM	A10 (A604-50)		
UBICACIÓN	RUMIPAMBA - QUITO		
No. DE PREDIO	81939		
CLAVE CATASTRAL	11505 12 002 000 000 000		
PROPIETARIO	CONSTRUCTOR		
FID. MERC. INMO. ALINEA	CONSTRUCTORA SEDICA	FACHADA	
No. CedRuc	1783196859001	No. CedRuc	1793035051001
CONTIENE		COLABORACIÓN	CÓDIGO LAMINA
1.	ELEVACIÓN LATERAL DERECHA	NIVEL	A10
		1.	
		2.	
2.		DIBUJO	REVISÓ
		FECHA	
3.		Autor	Verificador
		2023 - 07 - 07	
4.		EL DIMENSIONAMIENTO PREVALECE SOBRE LA ESCALA	
		Y SERÁ CONSIDERADO EN OTRA	
5.		ESCALA	
		1 : 100	
		RUTA DE ARCHIVO	

SELLOS MUNICIPALES



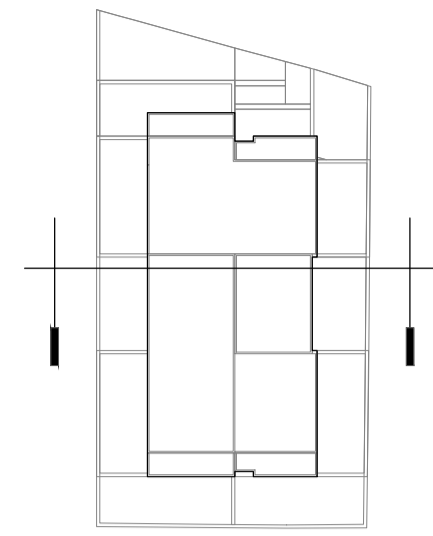

SECCIÓN TRANSVERSAL B_B

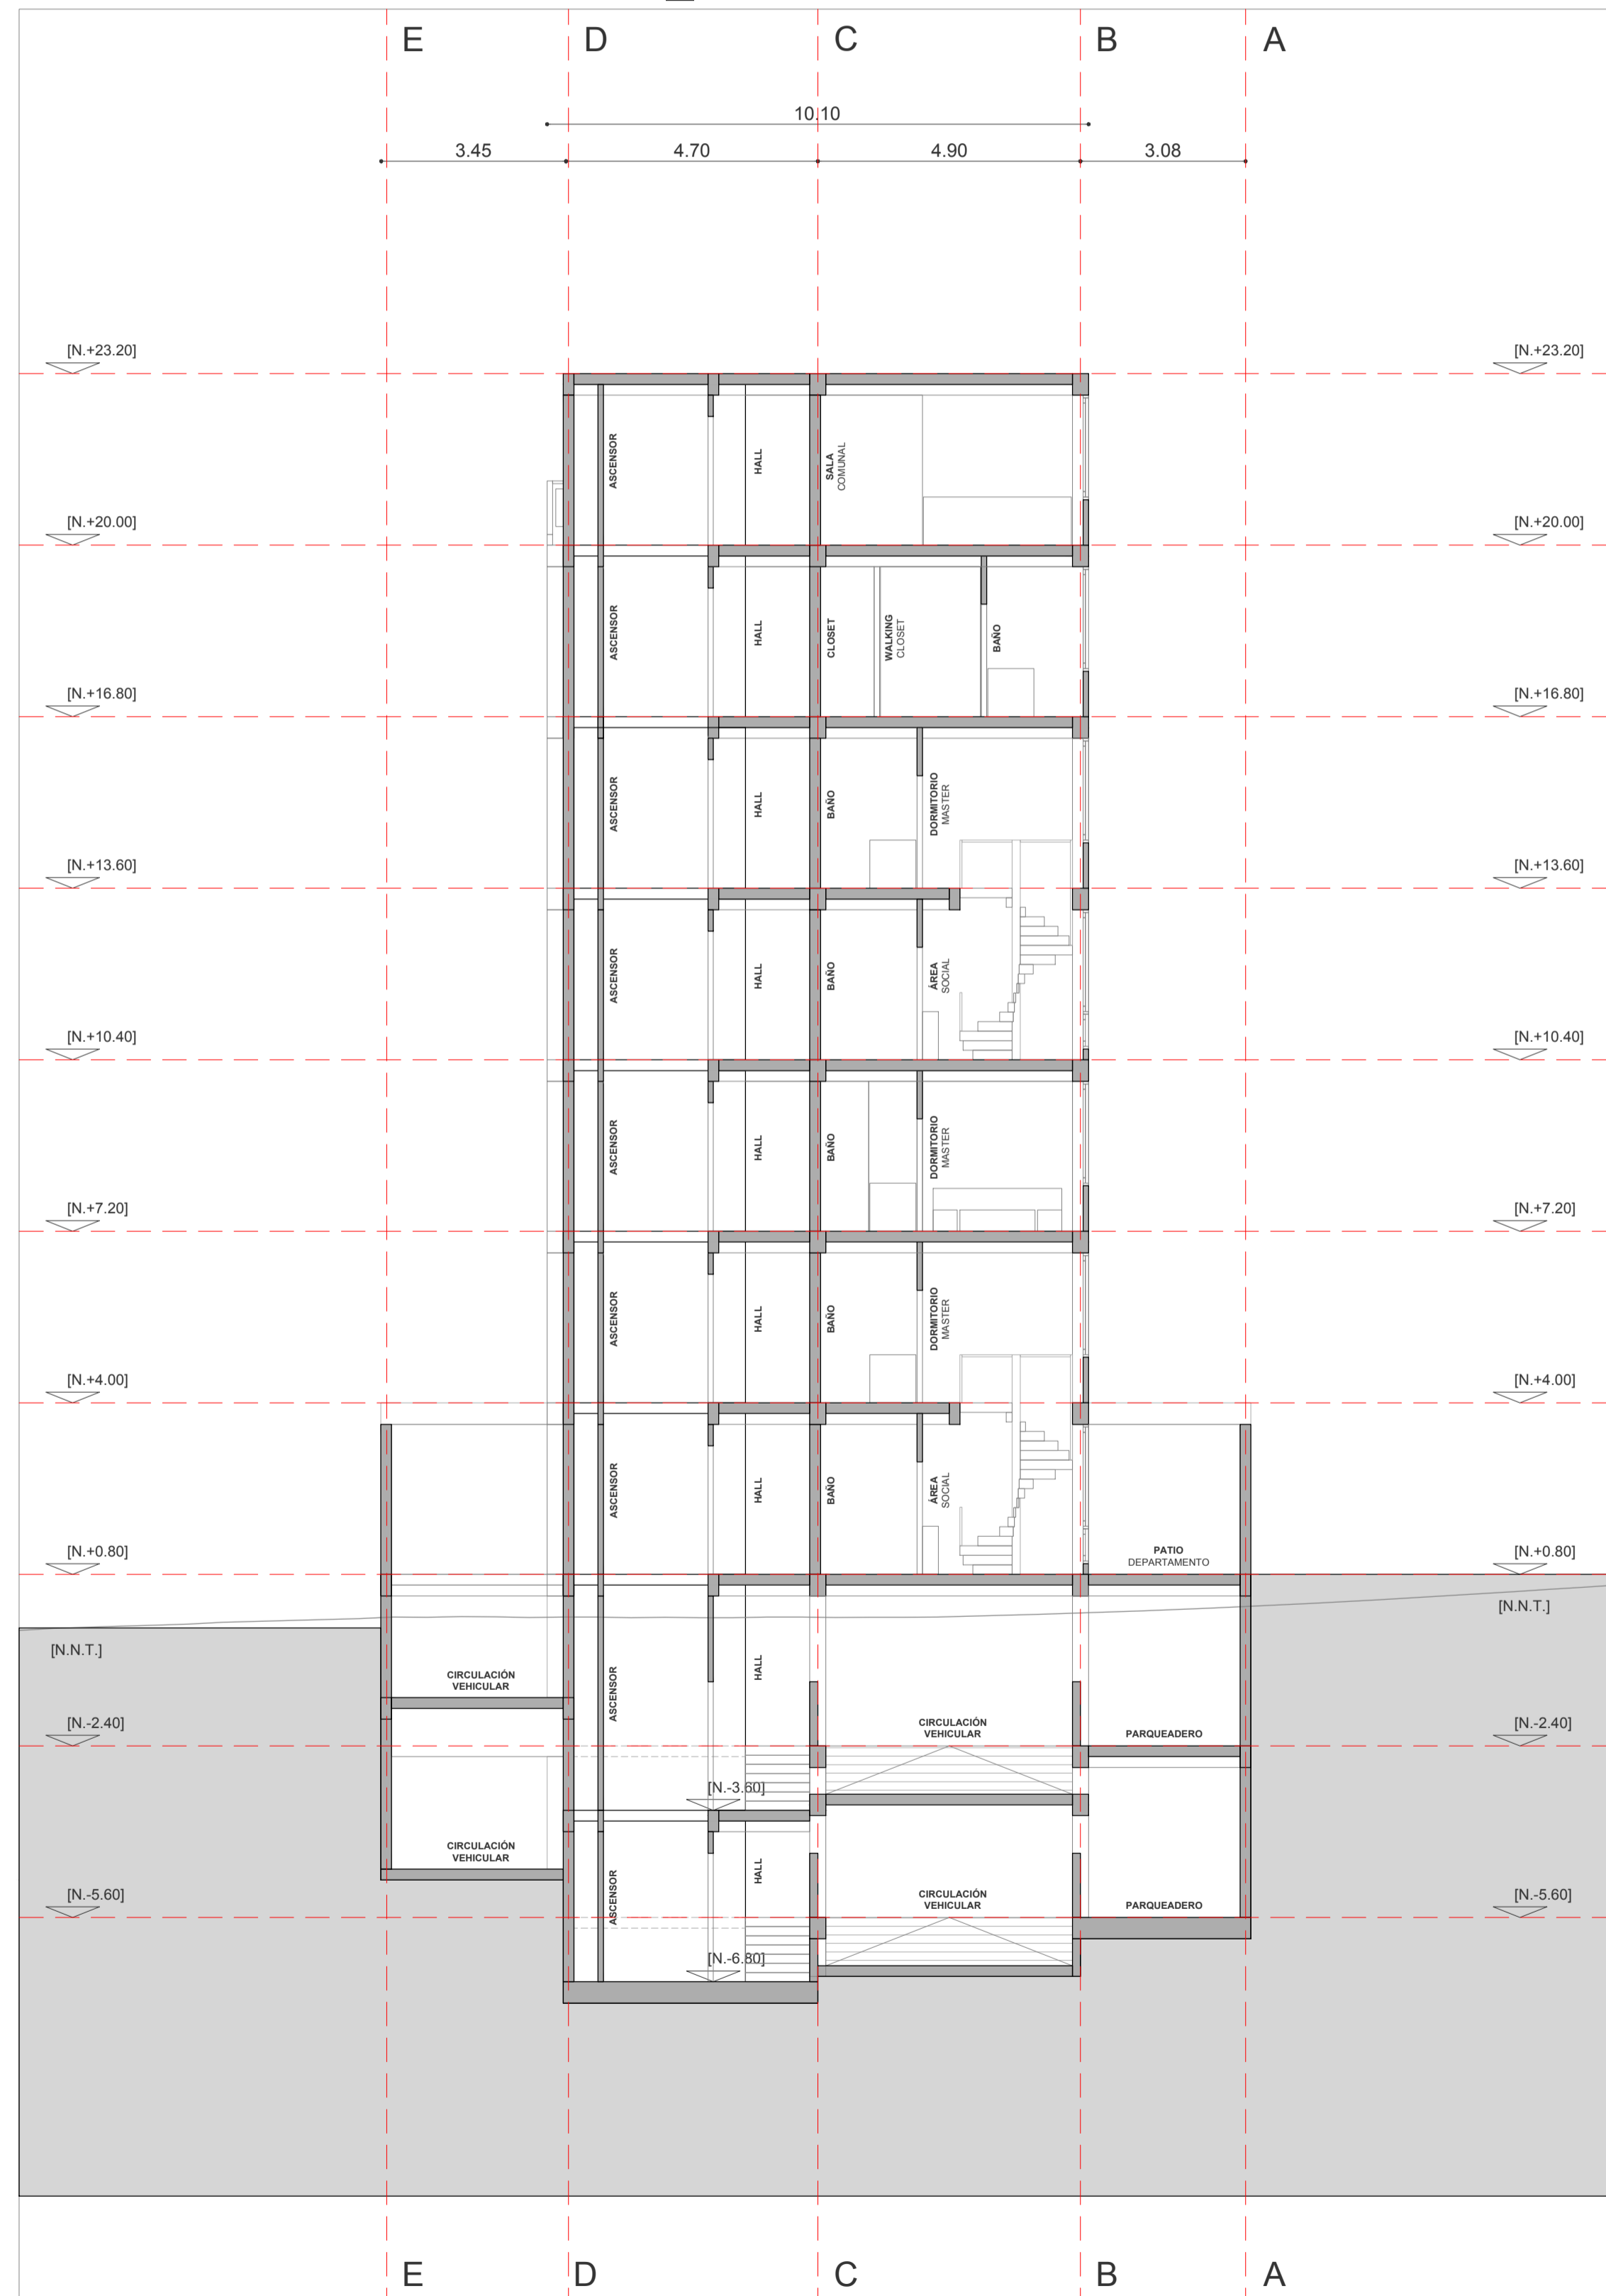

EDIFICIO ALINEA				 CRESPO & SEVILLA	
TIPO DE PLANOS	ARQUITECTÓNICOS				
USO DE LA EDIFICACIÓN	RESIDENCIAL				
ZONIFICACIÓN IRM	A10 (A604-50)				
UBICACIÓN	RUMIPAMBA - QUITO				
No. DE PREDIO	81939				
CLAVE CATASTRAL	11505 12 002 000 000 000				
PROPIETARIO	CONSTRUCTOR	DISEÑO		LAMINA	
FID. MERC. INMO. ALINEA		CONSTRUCTORA SEDICA		CRESPO & SEVILLA	
No. CedRuc	1783196859001	No. CedRuc	1793035051001	FIRMA DE ARQUITECTURA	
CONTIENE				COLABORACIÓN	CÓDIGO LAMINA
				NIVEL	
1.	SECCIÓN TRANSVERSAL B_B			1.	A11
				EN DIBUJO	
2.				DIBUJO	REVISÓ
				Autor	Verificador
3.				2023 - 07 - 07	
4.				EL DIMENSIONAMIENTO PREVALECE SOBRE LA ESCALA Y SERÁ CONSIDERADO EN OBRA	
5.				ESCALA	
				RUTA DE ARCHIVO	
				1 : 100	
				CRESPO SEVILLA / PROYECTOS / ALINEA / DWG	

SELLOS MUNICIPALES