
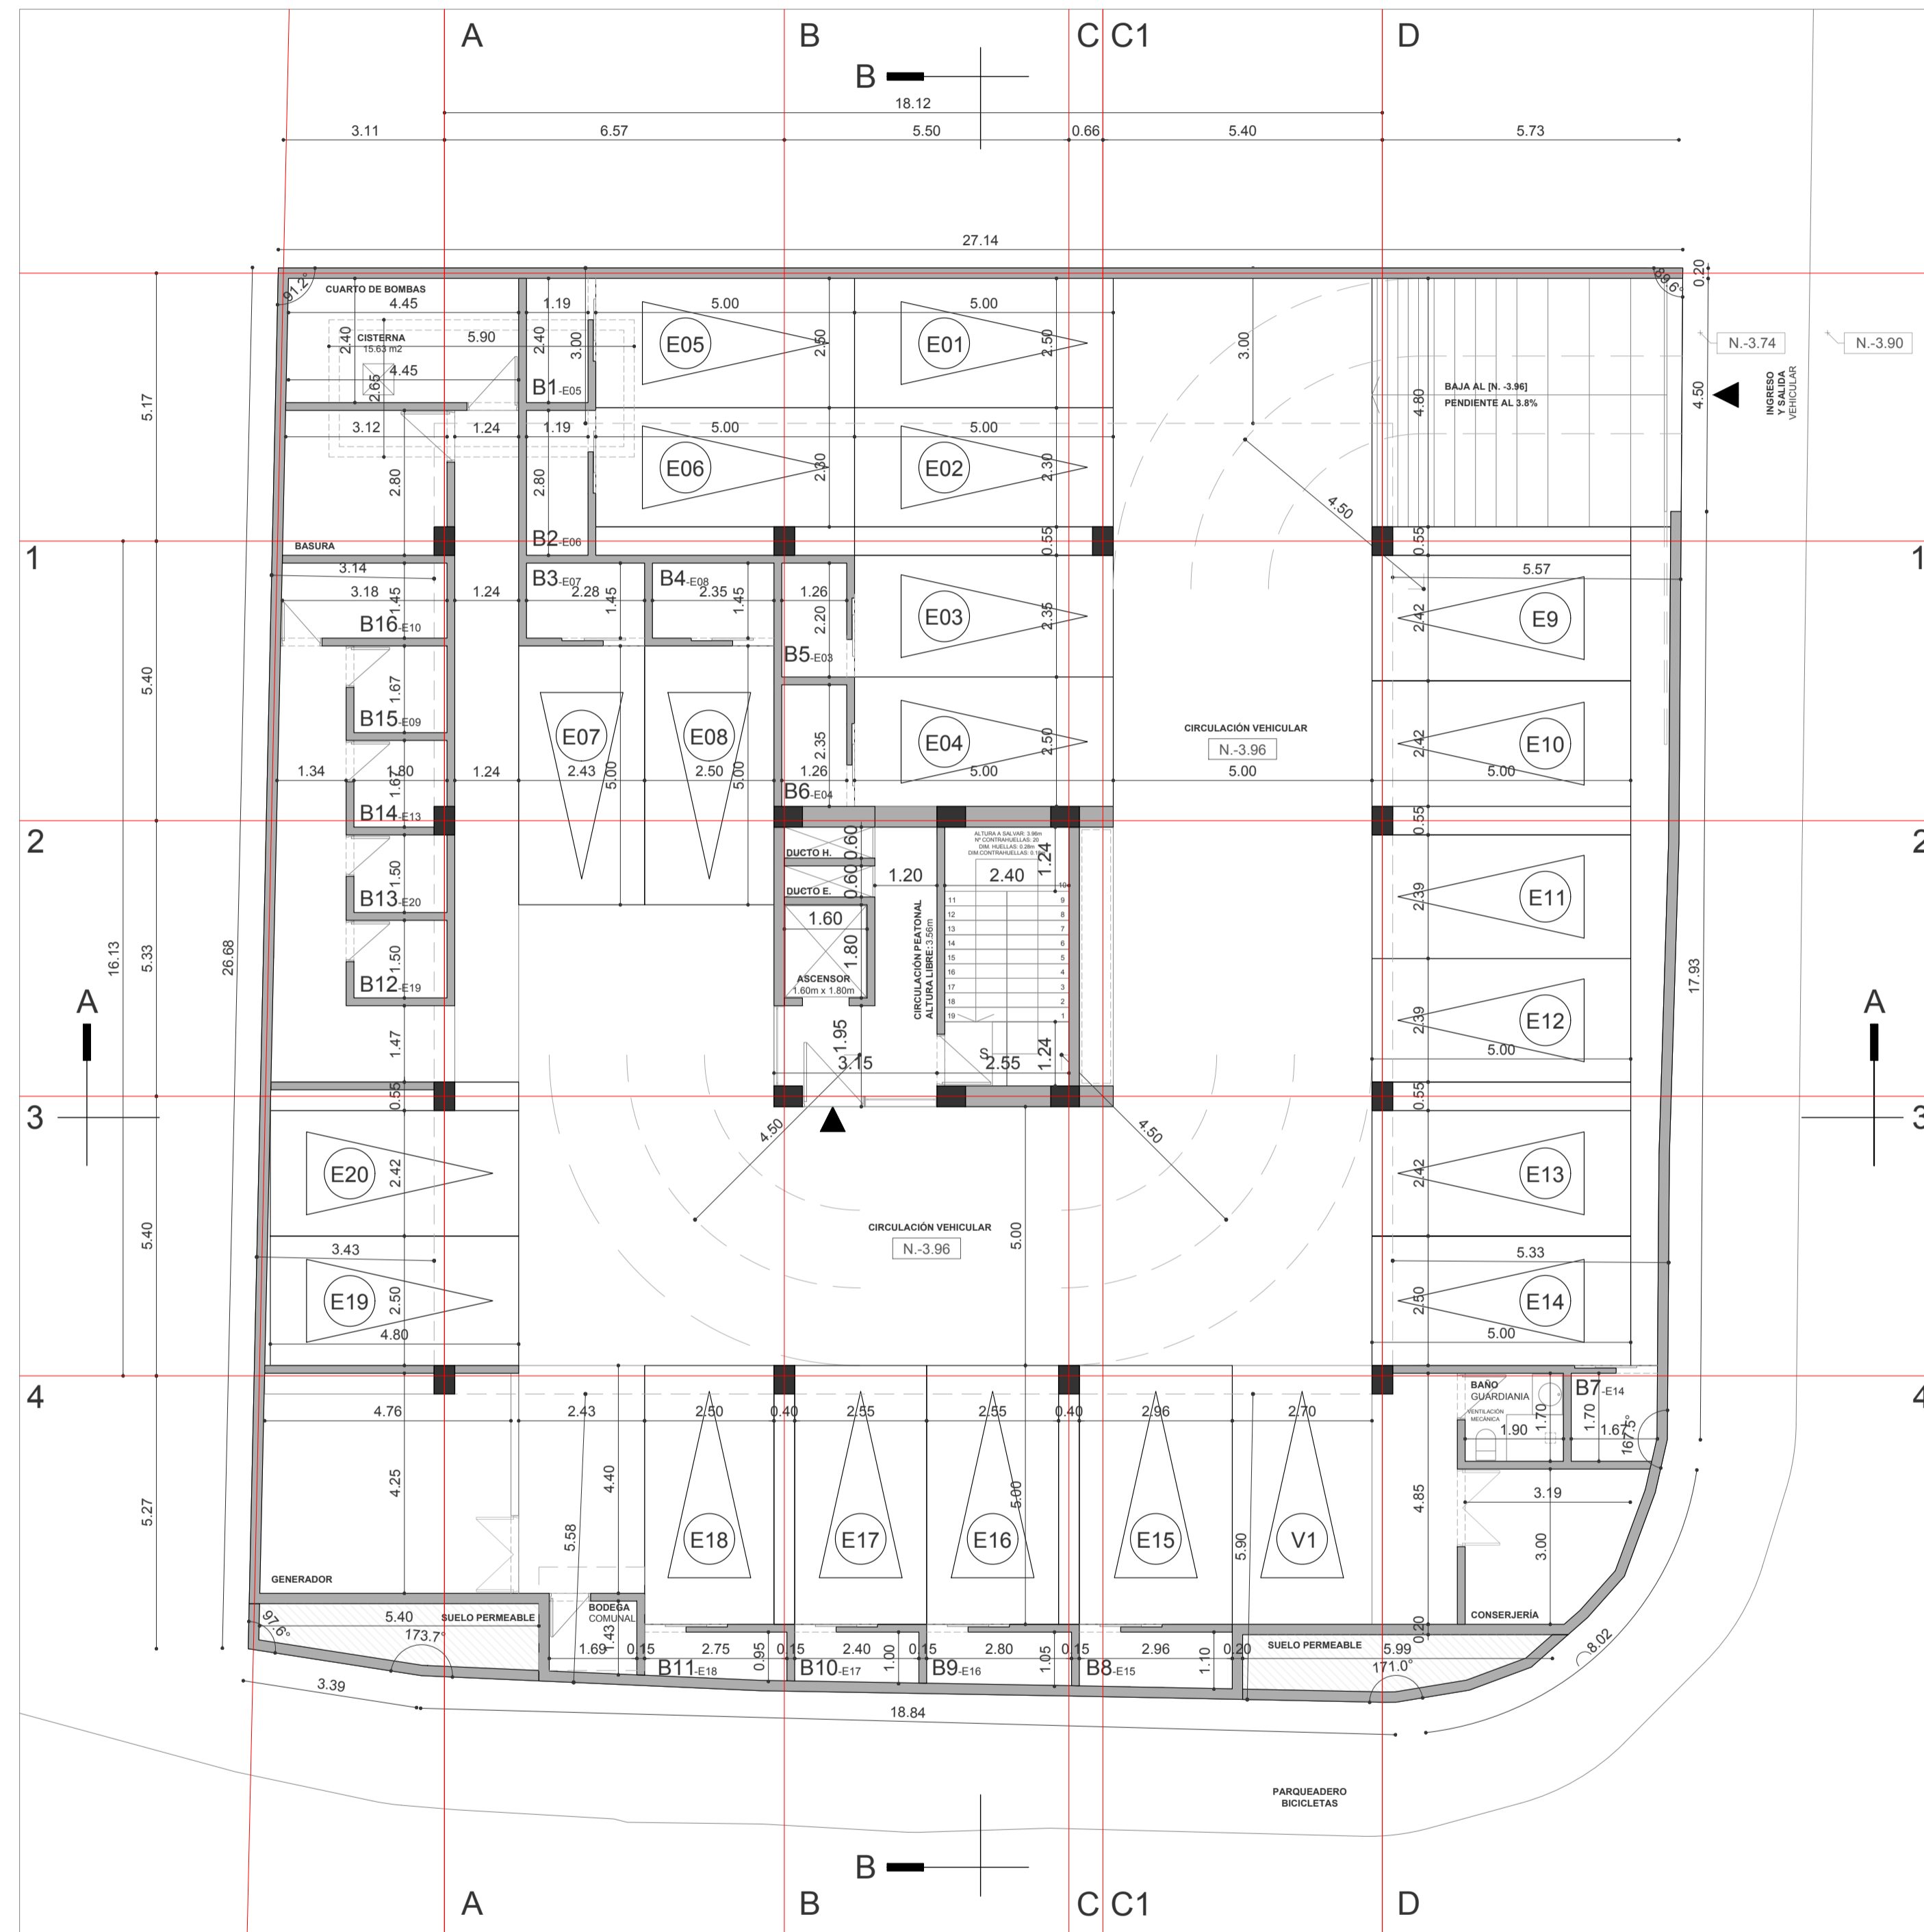


EDIFICIO ALBEDRÍO		 CRESPO & SEVILLA <small>Inglaterra E3 - 121 y av. República 593-2-244075 info@cresposevilla.com Quito - Ecuador</small>	
TIPO DE PLANOS	ANTEPROYECTO		
USO DE LA EDIFICACIÓN	RESIDENCIAL		
ZONIFICACIÓN IRM	A10 (A04-50)		
UBICACIÓN	BELLAVISTA - QUITO		
No. DE PREDIO	77804		
CLAVE CATASTRAL	10907 11 007 000 000 000		
PROPIETARIO	CONSTRUCTOR	DISEÑO	LAMINA
PARRA HARO XIOMARA GISSELA	CONSTRUPRECISA S.A.	CRESPO & SEVILLA	IMPLANTACIÓN
No. CediRuc	No. CediRuc	FIRMA DE ARQUITECTURA	
171247877-3	1792231671001		
CONTIENE		COLABORACIÓN:	
1. IMPLANTACIÓN	NIVEL	CÓDIGO LAMINA	
	1. EN DIBUJO	A1	
	2. EN DIBUJO		
2. UBICACIÓN	DIBUJO	REVISO	FECHA
	Autor	Verificador	2022 - 05 - 03
3.	EL DIMENSIONAMIENTO PREVALECE SOBRE LA ESCALA Y SERÁ COMPROBADO EN OBRA.		
4.	ESCALA		
5.	1 : 200		
LISTA DE ARCHIVO			
CRESPO SEVILLA / PROYECTOS / ALBEDRÍO / 1. ANTEPROYECTO / DWG			
NOTAS			
SELLOS MUNICIPALES			

SUBSUELO




EDIFICIO ALBEDRÍO		 <small>INGLATERRA E3 - 121 y av. República 593-2-244075 info@cresposevilla.com Quito - Ecuador</small>	
TIPO DE PLANOS	ANTEPROYECTO		
USO DE LA EDIFICACIÓN	RESIDENCIAL		
ZONIFICACIÓN IRM	A10 (A04-50)		
UBICACIÓN	BELLAVISTA - QUITO		
No. DE PREDIO	77804		
CLAVE CATASTRAL	10907 11 007 000 000 000		
PROPIETARIO	CONSTRUCTOR	DISEÑO	LAMINA
PARRA HARO XIOMARA GISSELA	CONSTRUPRECISA S.A.	CRESPO & SEVILLA	PLANTA SUBSUELO
No. CedRuc	171247877-3	FIRMA DE ARQUITECTURA	
No. CedRuc	1792231671001		
CONTIENE		COLABORACIÓN:	CÓDIGO LAMINA
1.	PLANTA SUBSUELO	NIVEL	A2
2.		N-3.96	
3.		DIBUJO	REVISO
4.		Autor	Verificador
5.		EL DIMENSIONAMIENTO PREVALECE SOBRE LA ESCALA Y DEBE COMPROBADO EN OBRA.	
		RUTA DE ARCHIVO	
		CRESPO SEVILLA / PROYECTOS / ALBEDRÍO / 1 - ANTEPROYECTO / DWG	

NOTAS



SELLOS MUNICIPALES

PLANTA BAJA

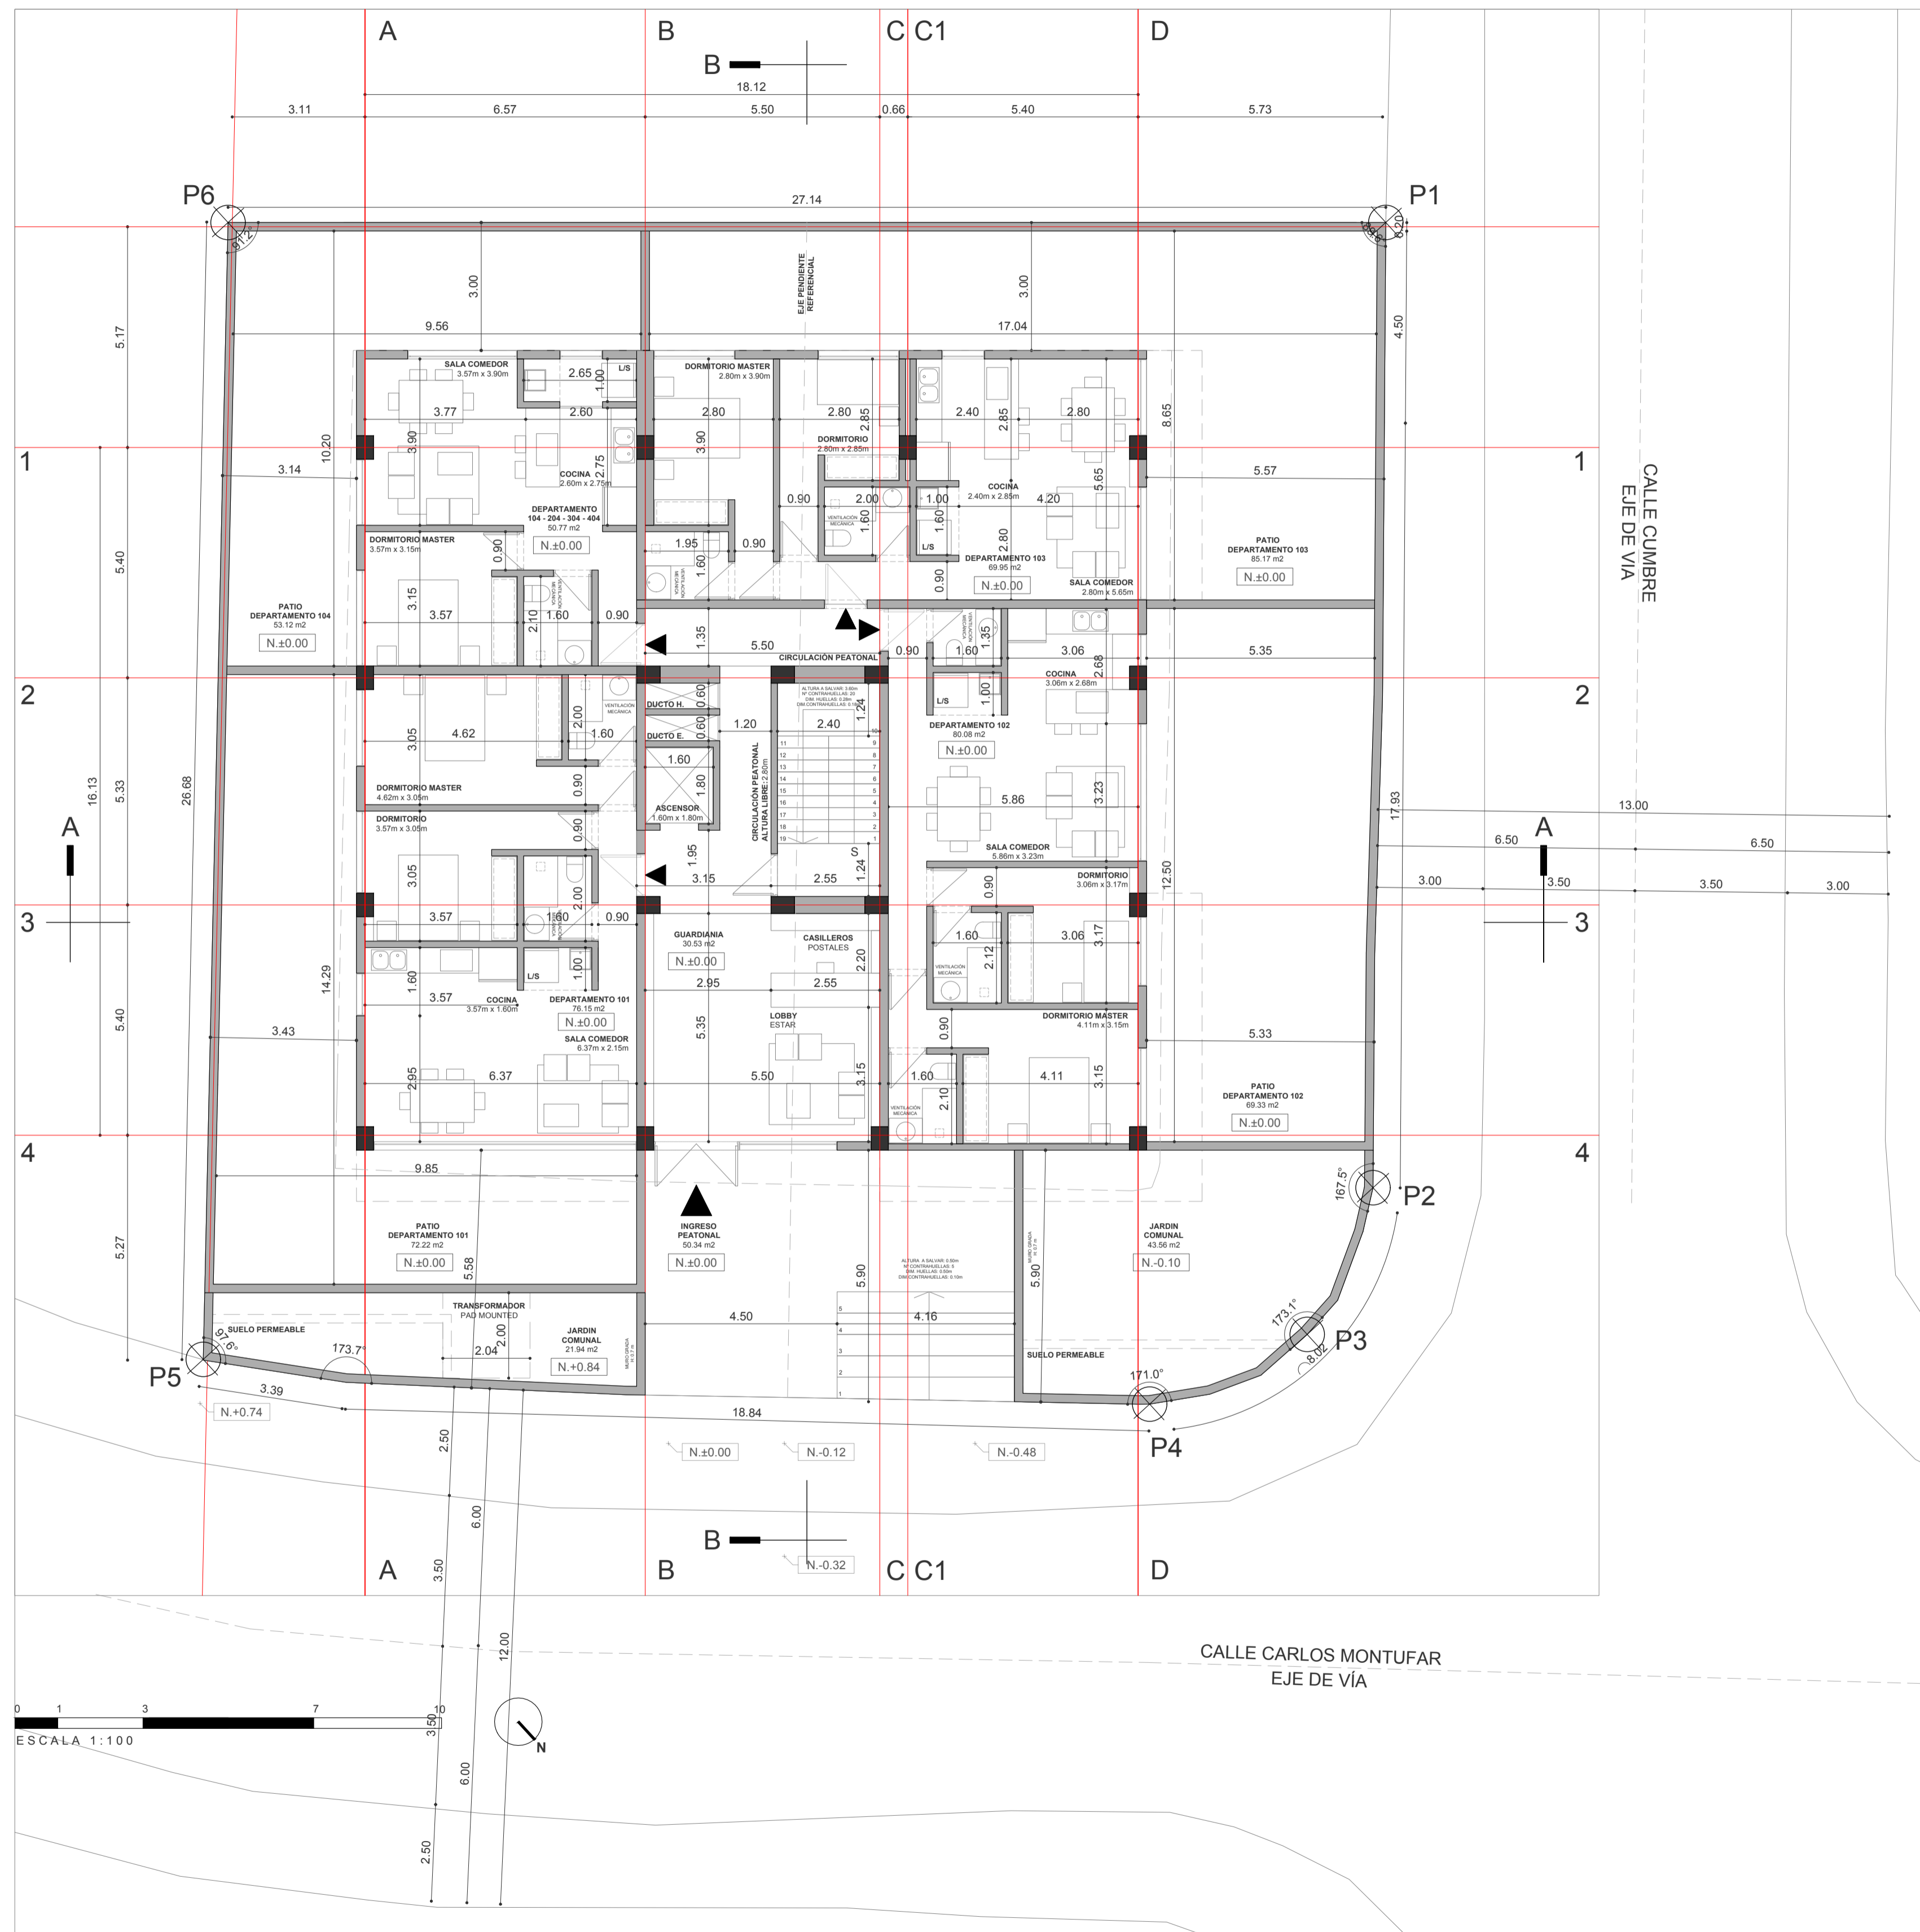


EDIFICIO ALBEDRÍO		C S CRESPO & SEVILLA	
TIPO DE PLANOS	ANTEPROYECTO	Inglaterra E3 - 121 y av. República 593-2-244075 info@cresposevilla.com Quito - Ecuador	
USO DE LA EDIFICACIÓN	RESIDENCIAL		
ZONIFICACIÓN IRM	A10 (A04-50)		
UBICACIÓN	BELLAVISTA - QUITO		
No. DE PREDIO	77804		
CLAVE CATASTRAL	10907 11 007 000 000 000		
PROPIETARIO	CONSTRUCTOR	DISEÑO	LAMINA
PARRA HARO XIOMARA GISSELA		PLANTA BAJA	
CONSTRUPRECISA S.A.		CRESPO & SEVILLA FIRMA DE ARQUITECTURA	
No. CediRuc	171247877-3	No. CediRuc	1792231671001
CONTIENE		COLABORACIÓN:	CÓDIGO LAMINA
1.	PLANTA BAJA	Nivel	A3
2.		DIBUJO	FECHA
3.		REVISO	2022-06-03
4.		Autor	ESCALA
5.		Verificador	1:100
EL DIMENSIONAMIENTO PREVALECE SOBRE LA ESCALA Y SERÁ COMPROBADO EN OBRA. RUTA DE ARCHIVO: CRESPO SEVILLA / PROYECTOS / ALBEDRÍO / 1 - ANTEPROYECTO / DWG			
NOTAS			
SELLOS MUNICIPALES			

PLANTA TIPO N+3.60, N+7.20, N+10.80

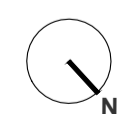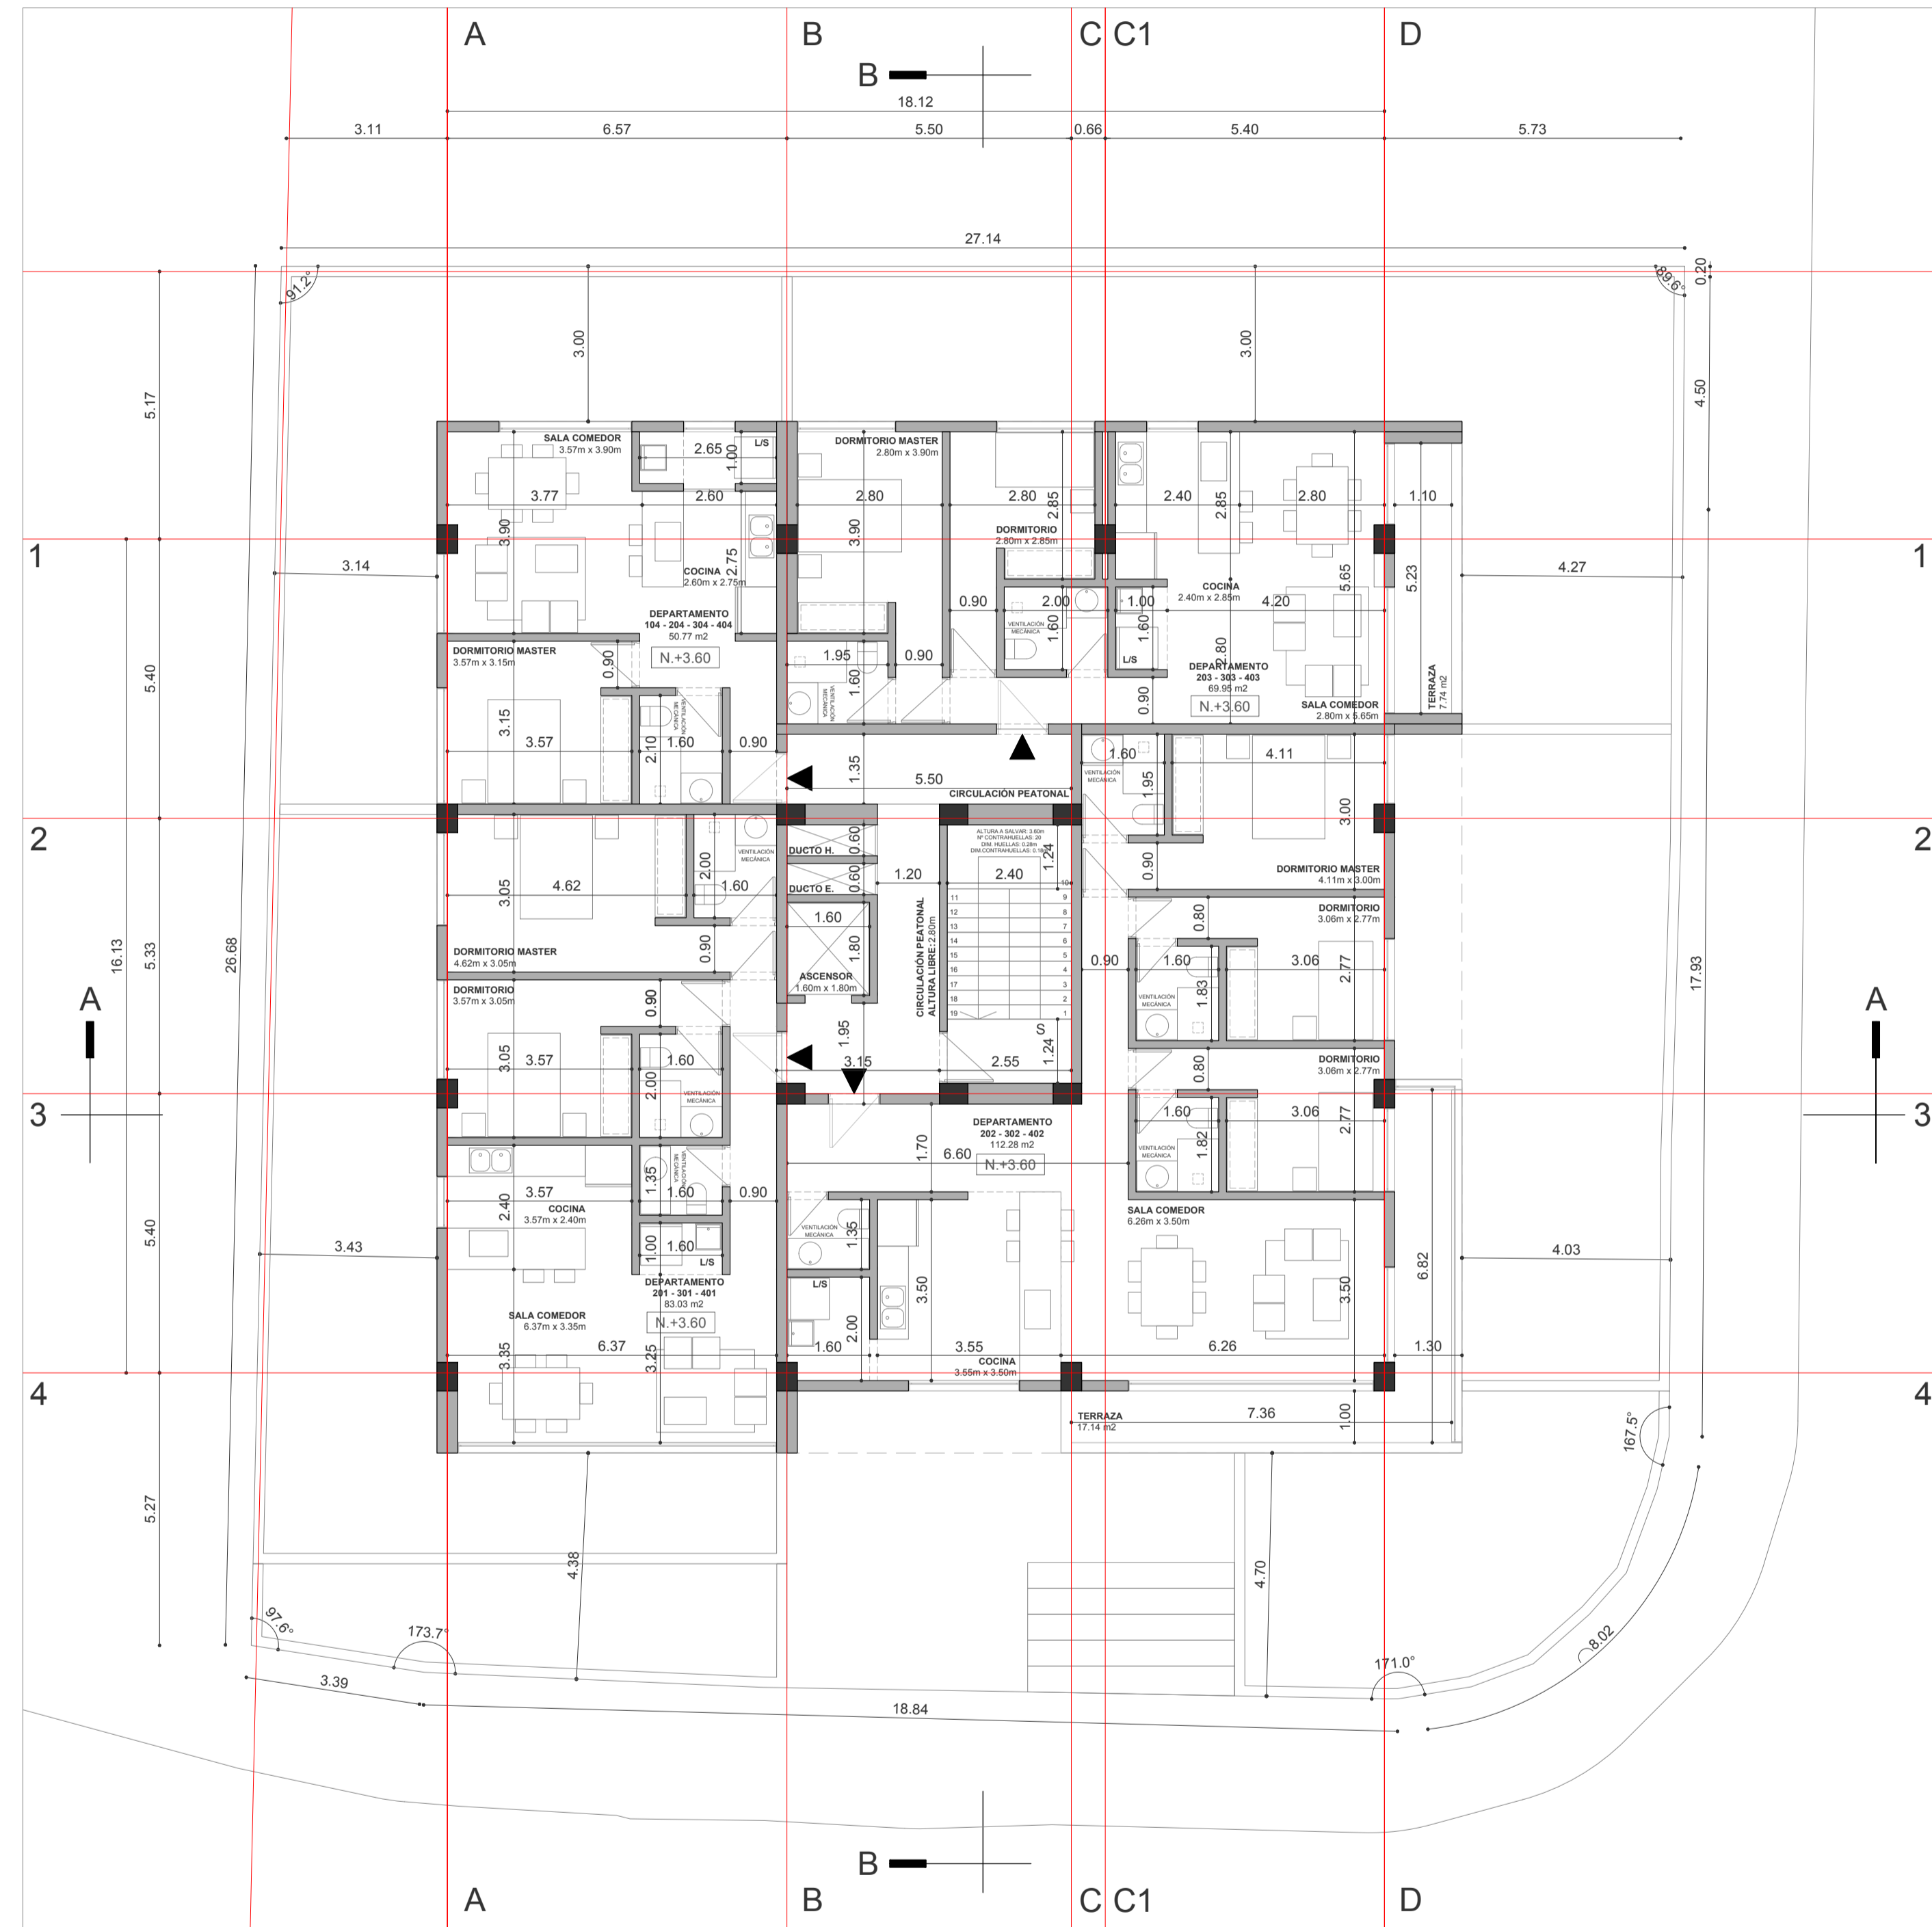

EDIFICIO ALBEDRÍO		C S CRESPO & SEVILLA	
TIPO DE PLANOS	ANTEPROYECTO	Inglaterra E3 - 121 y av. República 593-2-244075 info@cresposevilla.com Quito - Ecuador	
USO DE LA EDIFICACIÓN	RESIDENCIAL		
ZONIFICACIÓN IRM	A10 (A04-50)		
UBICACIÓN	BELLAVISTA - QUITO		
No. DE PREDIO	77804		
CLAVE CATASTRAL	10907 11 007 000 000 000		
PROPIETARIO	CONSTRUCTOR	DISEÑO	LAMINA
PARRA HARO XIOMARA GISSELA	CONSTRUPRECISA S.A.	CRESPO & SEVILLA	PLANTA TIPO
No. CediRuc	171247877-3	No. CediRuc	FIRMA DE ARQUITECTURA
CONTIENE		COLABORACIÓN:	CÓDIGO LAMINA
1. PLANTA TIPO	NIVEL	1. EN DIBUJO	A4
2.	2.	DIBUJO	FECHA
3.	Autor	Verificador	2022 - 05 - 03
4.	EL DIMENSIONAMIENTO PREVALECE SOBRE LA ESCALA Y SERÁ COMPROBADO EN OBRA.		ESCALA
5.	RUTA DE ARCHIVO	CRESPO SEVILLA / PROYECTOS / ALBEDRÍO / 1. ANTEPROYECTO / DWG	1 : 100
NOTAS			
SELLOS MUNICIPALES			

PLANTA TERRAZA

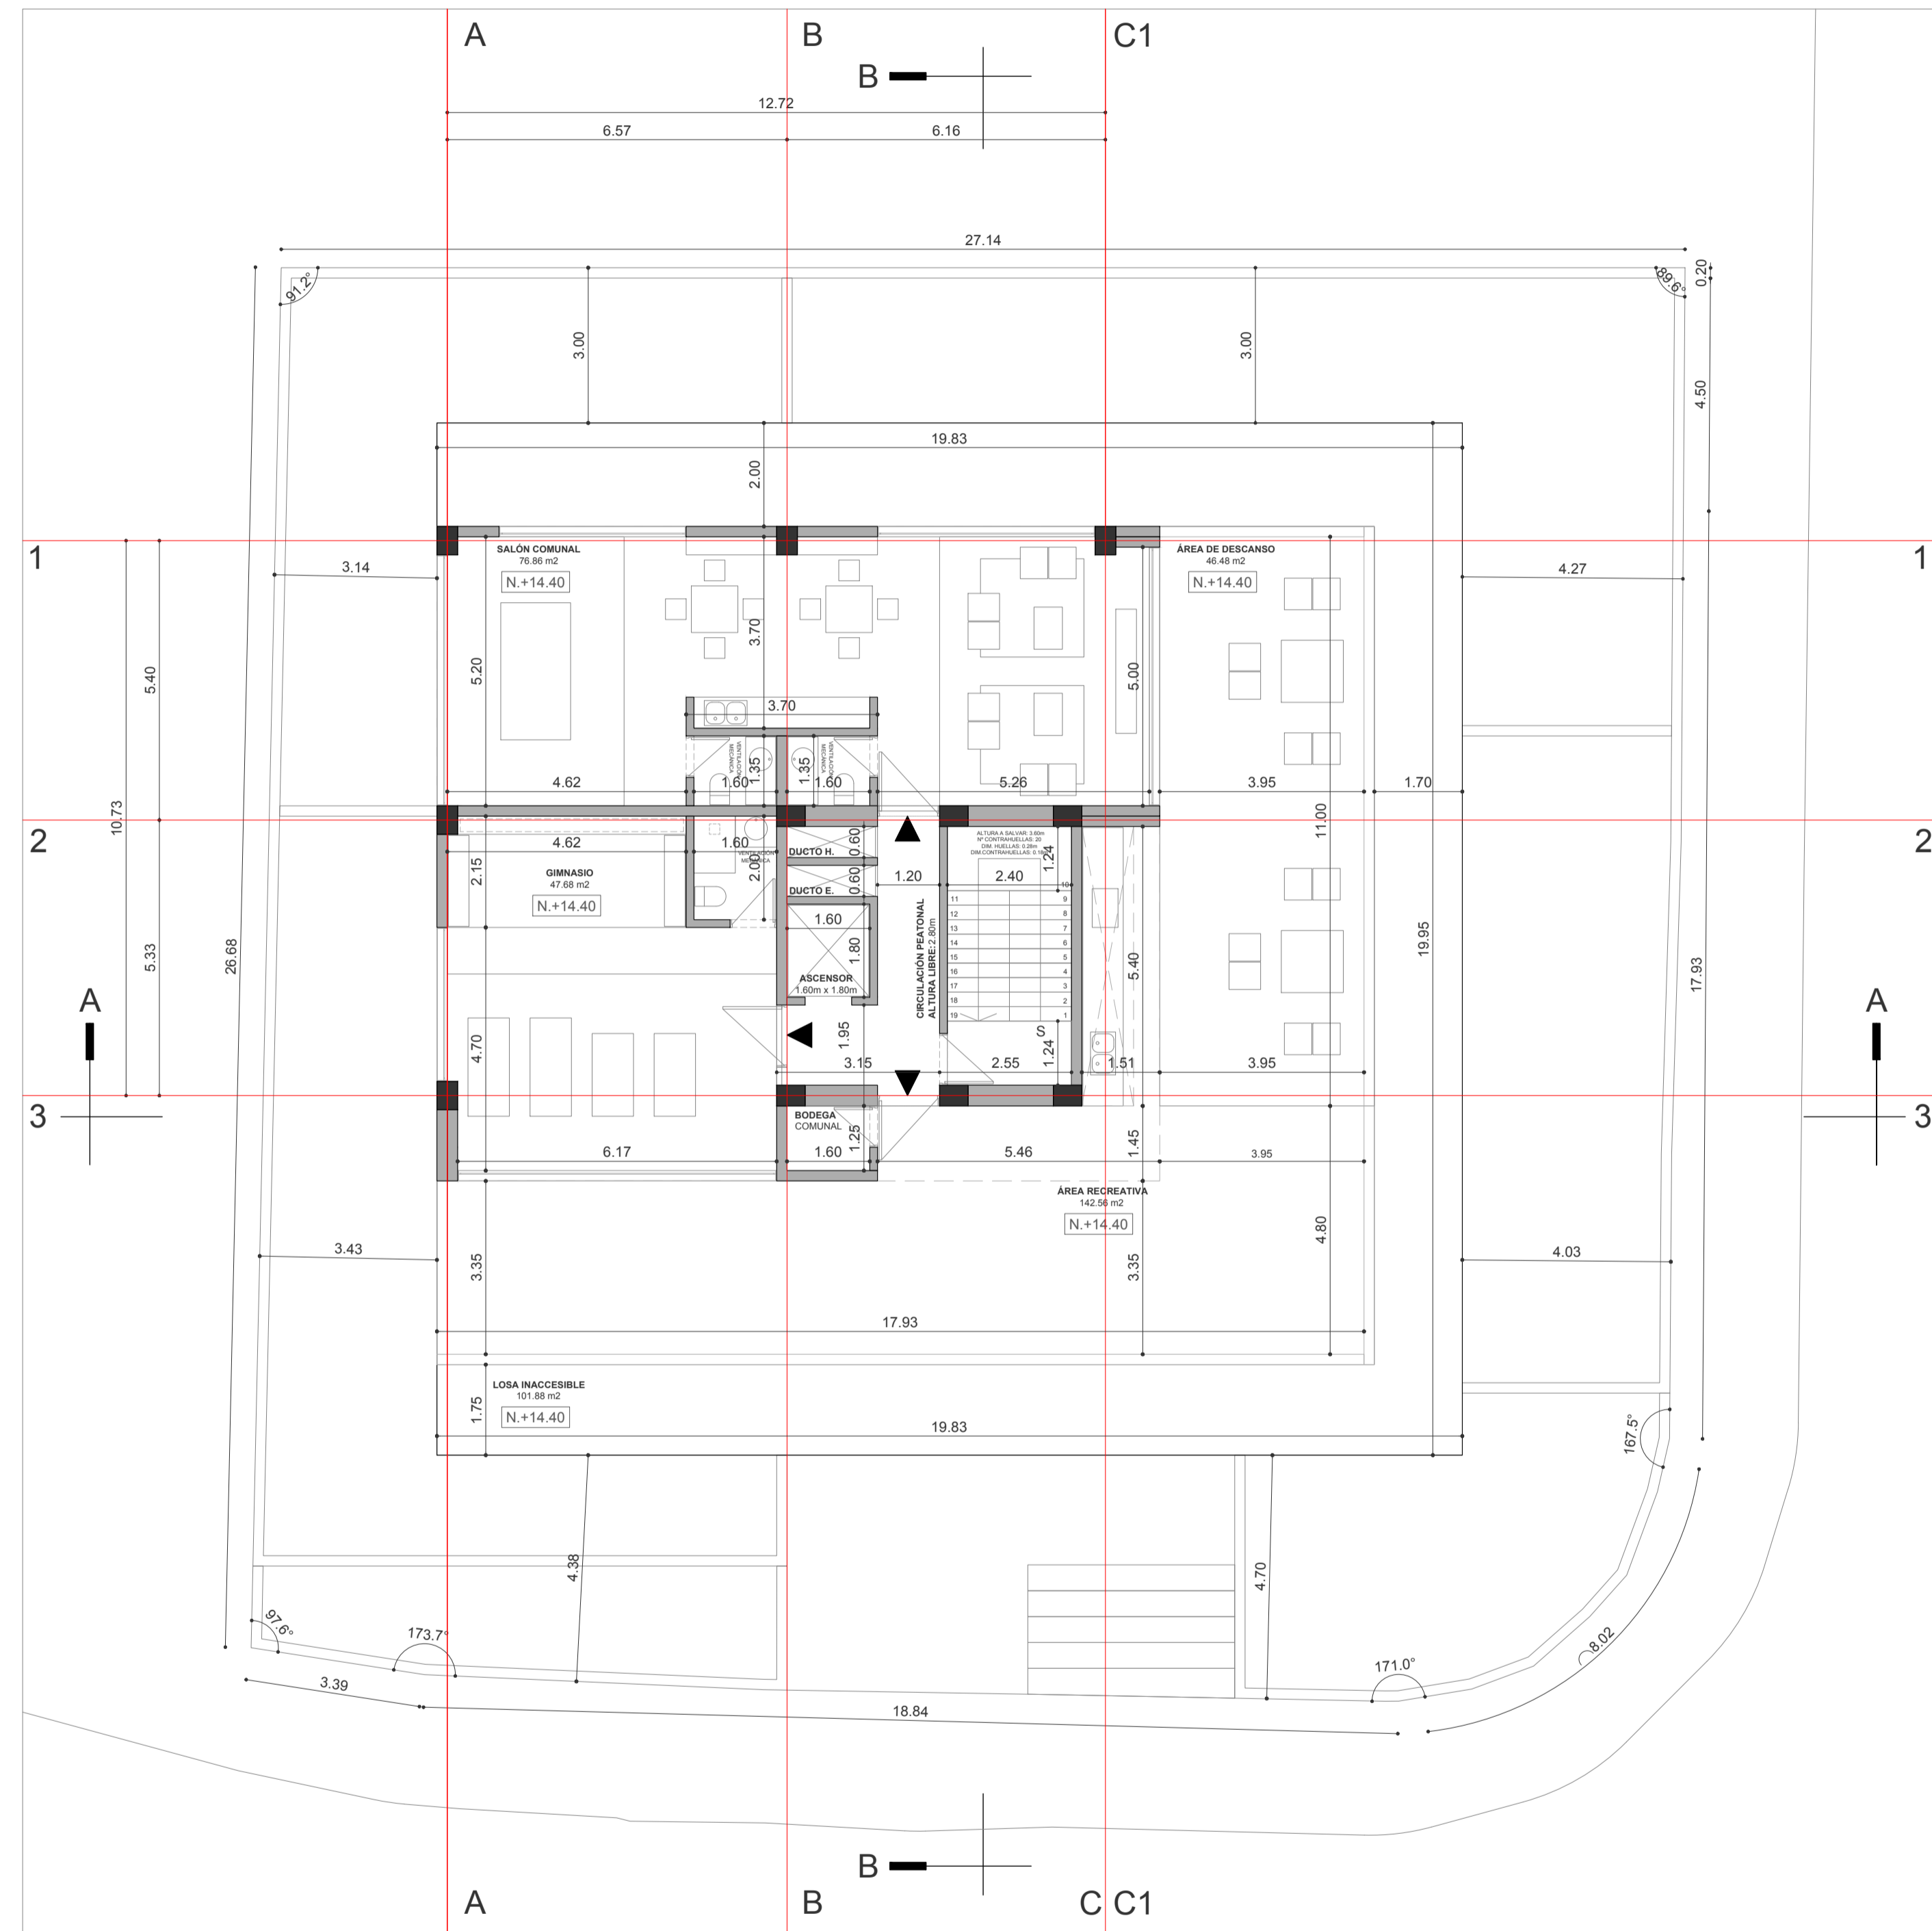


TIPO DE PLANOS		ANTEPROYECTO	
USO DE LA EDIFICACIÓN		RESIDENCIAL	
ZONIFICACIÓN IRM		A10 (A04-50)	
UBICACIÓN		BELLAVISTA - QUITO	
No. DE PREDIO		77804	
CLAVE CATASTRAL		10907 11 007 000 000 000	
PROPIETARIO	CONSTRUCTOR	DISEÑO	LAMINA
PARRA HARO XIOMARA GISSELA	CONSTRUPRECISA S.A.	CRESPO & SEVILLA	PLANTA TERRAZA
No. CediRuc	No. CediRuc	FIRMA DE ARQUITECTURA	
171247877-3	1792231671001		
CONTIENE		COLABORACIÓN:	CÓDIGO LAMINA
1. PLANTA TERRAZA	NIVEL	1.	A5
	N+14.40	2.	FECHA
2.		DIBUJO	2022 - 05 - 03
3.		REVISO	ESCALA
		Autor	1 : 100
4.		Verificador	
5.		EL DIMENSIONAMIENTO PREVALECE SOBRE LA ESCALA Y SERÁ CORREGIDO EN OBRA.	
		RUTA DE ARCHIVO	
		CRESPO SEVILLA / PROYECTOS / ALBEDRÍO / 1 - ANTEPROYECTO / DWG	


NOTAS	
SELLOS MUNICIPALES	




Inglaterra E3 - 121 y av. República 593-2-244075
 info@cresposevilla.com
 Quito - Ecuador

PLANTA DE CUBIERTAS

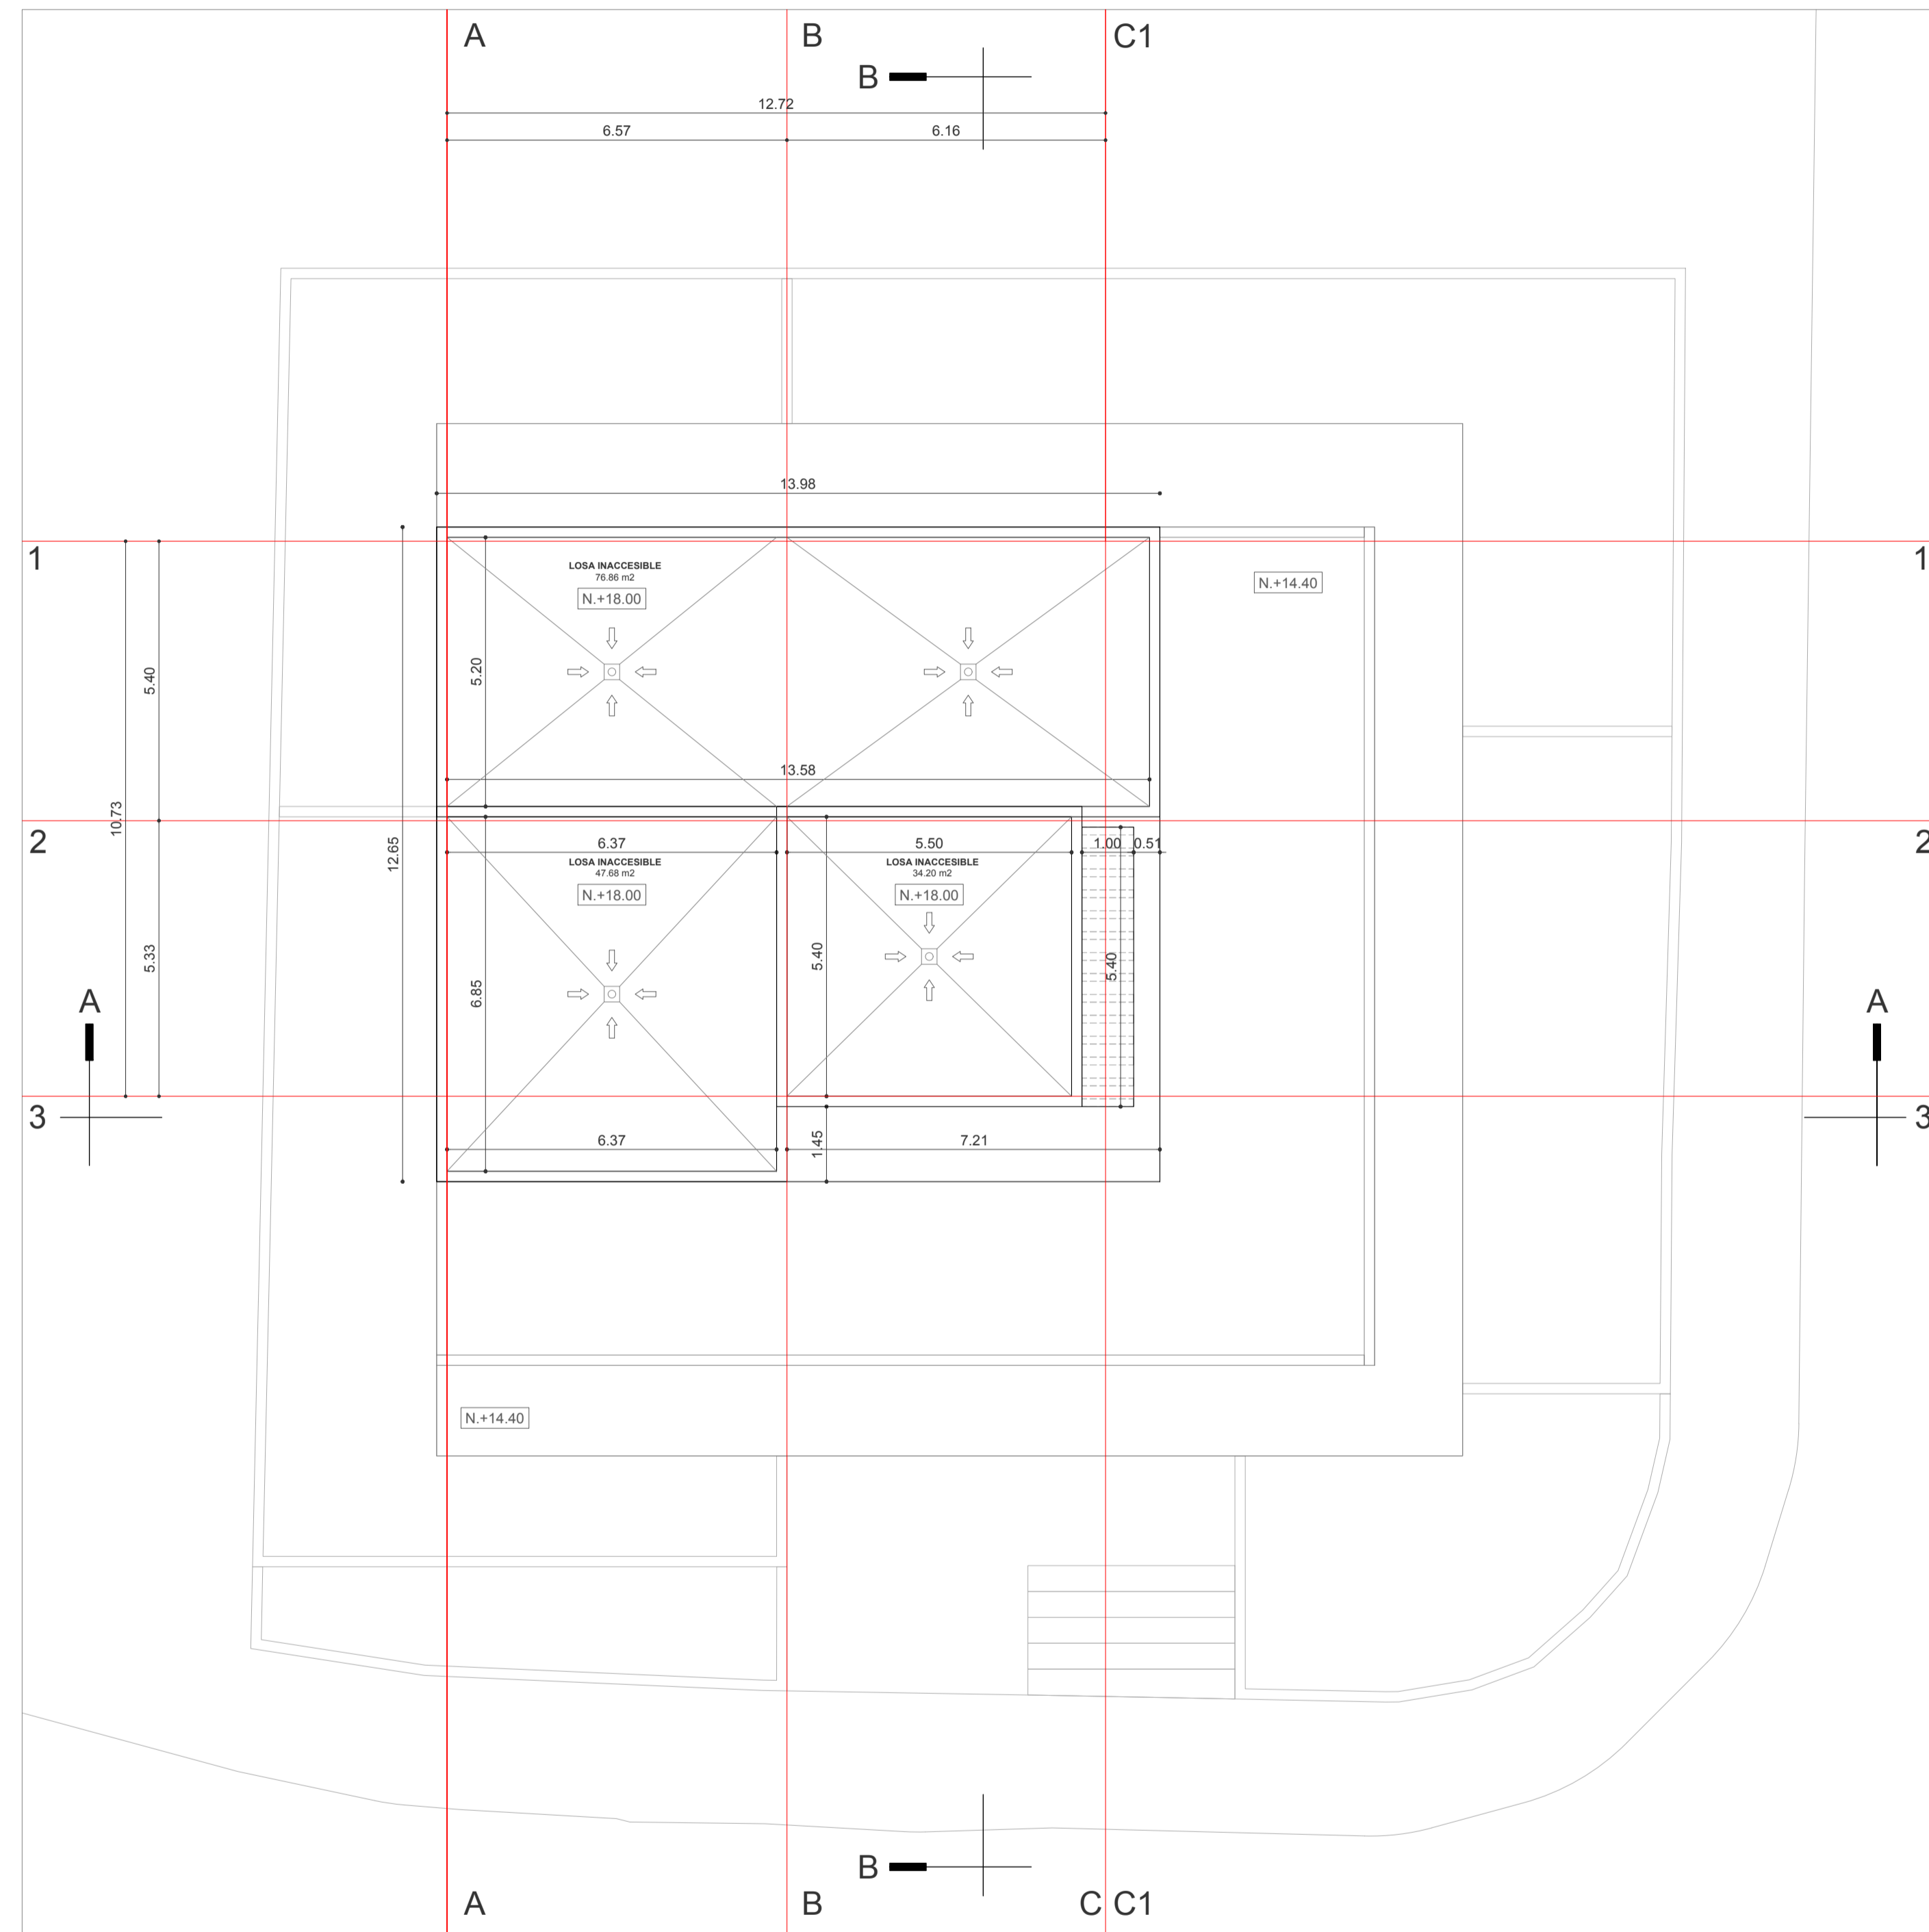


EDIFICIO ALBEDRÍO		 <small>Inglaterra E3 - 121 y av. República 593-2-244075 info@cresposevilla.com Quito - Ecuador</small>			
TIPO DE PLANOS	ANTEPROYECTO			PROPIETARIO	CONSTRUCTOR
USO DE LA EDIFICACIÓN	RESIDENCIAL	PARRA HARO XIOMARA GISSELA	CONSTRUPRECISA S.A.	CRESPO & SEVILLA	PLANTA DE CUBIERTAS
ZONIFICACIÓN IRM	A10 (A04-50)	No. CediRuc	No. CediRuc	FIRMA DE ARQUITECTURA	
UBICACIÓN	BELLAVISTA - QUITO	171247877-3	1792231671001		
No. DE PREDIO	77804	CONTIENE		COLABORACIÓN:	CÓDIGO LAMINA
CLAVE CATASTRAL	10907 11 007 000 000 000	NIVEL		1.	A6
		N.+18.00		2.	
		DIBUJO	REVISO		FECHA
		Autor	Verificador		2022 - 05 - 03
		EL DIMENSIONAMIENTO PREVALECE SOBRE LA ESCALA Y SERÁ COMPROBADO EN OBRA.			ESCALA
		RUTA DE ARCHIVO			1 : 100
		CRESPO SEVILLA / PROYECTOS / ALBEDRÍO / 1 - ANTEPROYECTO / DWG			
NOTAS					
SELLOS MUNICIPALES					

ELEVACIÓN FRONTAL NOROESTE

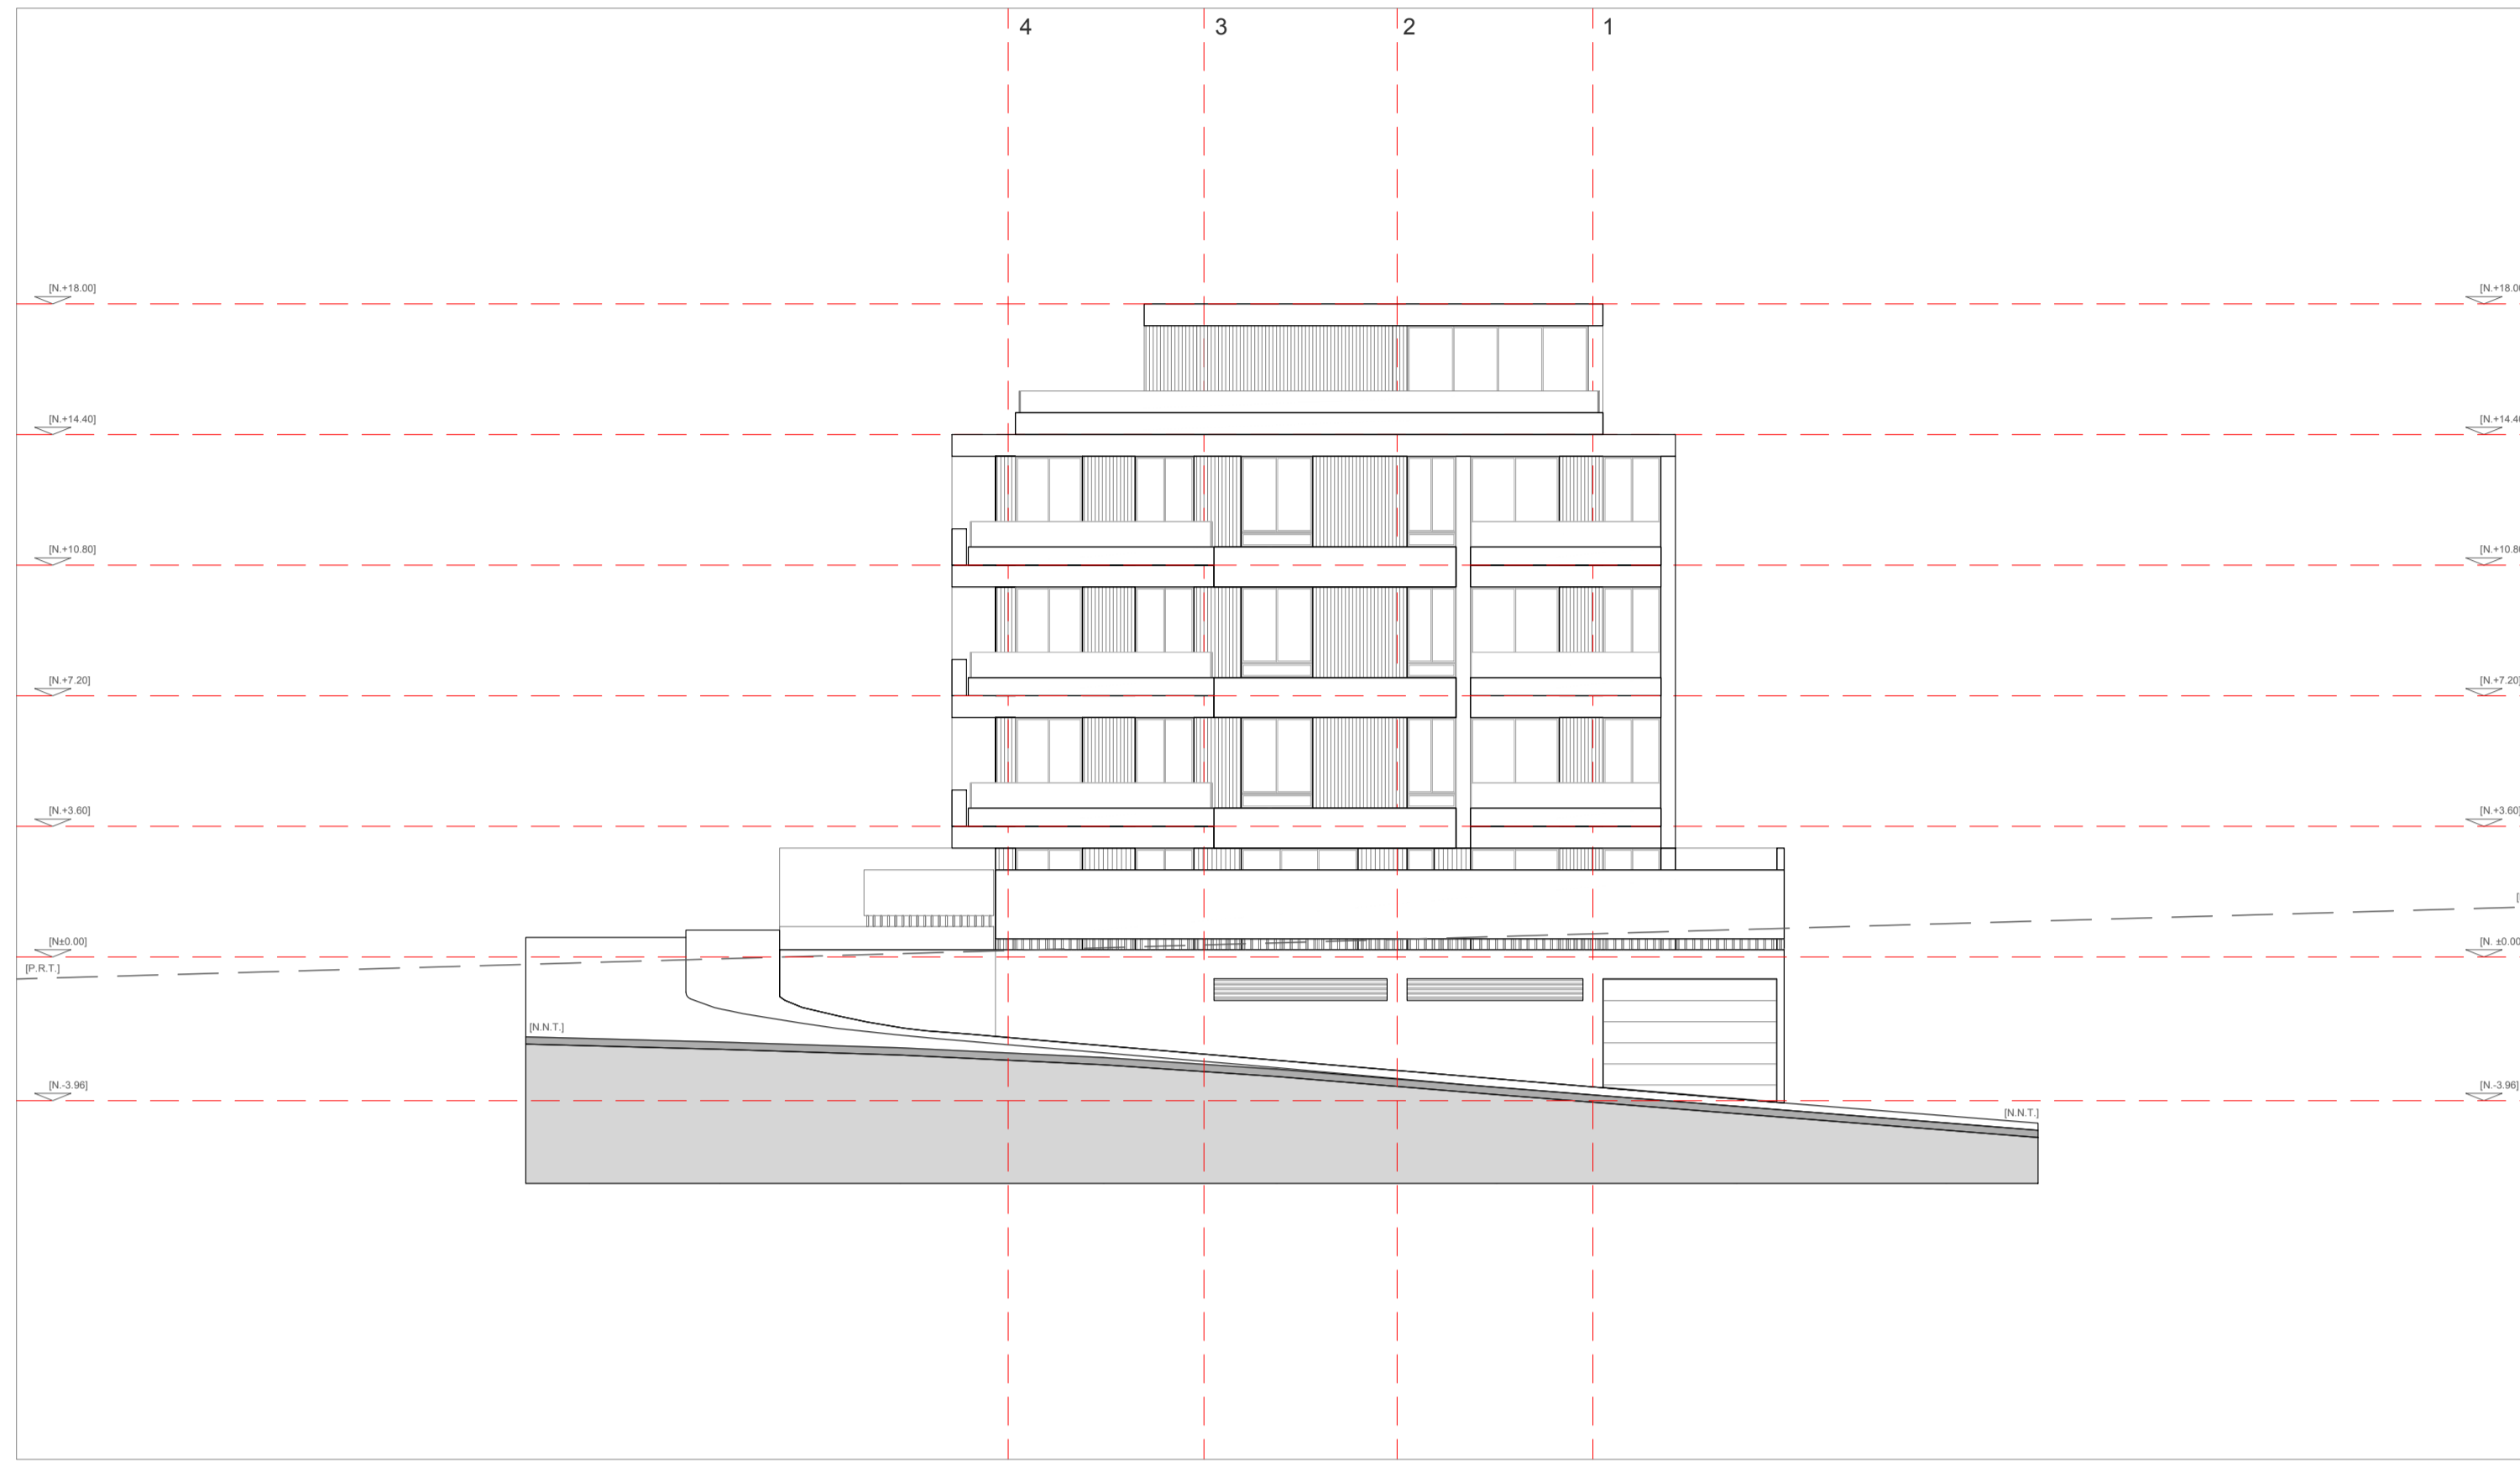


ELEVACIÓN FRONTAL NORESTE





EDIFICIO ALBEDRÍO		 <small>Inglaterra E3 - 121 y av. República 593-2-244075 info@cresposevilla.com Quito - Ecuador</small>			
TIPO DE PLANOS	ANTEPROYECTO			PROPIETARIO	CONSTRUCTOR
USO DE LA EDIFICACIÓN	RESIDENCIAL	PARRA HARO XIOMARA GISSELA		FACHADAS FRONTALES	
ZONIFICACIÓN IRM	A10 (A04-50)	CONSTRUPRECISA S.A.		CÓDIGO LAMINA	
UBICACIÓN	BELLAVISTA - QUITO	No. CediRuc: 171247877-3		COLABORACIÓN:	
No. DE PREDIO	77804	No. CediRuc: 1792231671001		1. ELEVACIÓN FRONTAL NOROESTE	
CLAVE CATASTRAL	10907 11 007 000 000 000	CONTIENE		2. ELEVACIÓN FRONTAL NORESTE	
		NIVEL		3. DIBUJO	
		EN DIBUJO		4. REVISO	
				5. Autor	
				Verificador	
				EL DIMENSIONAMIENTO PREVALECE SOBRE LA ESCALA Y SERÁ COMPROBADO EN OBRA.	
				RUTA DE ARCHIVO	
				CRESPO SEVILLA / PROYECTOS / ALBEDRÍO / 1 - ANTEPROYECTO / DWG	
NOTAS					
SELLOS MUNICIPALES					

ELEVACIÓN POSTERIOR SUROESTE

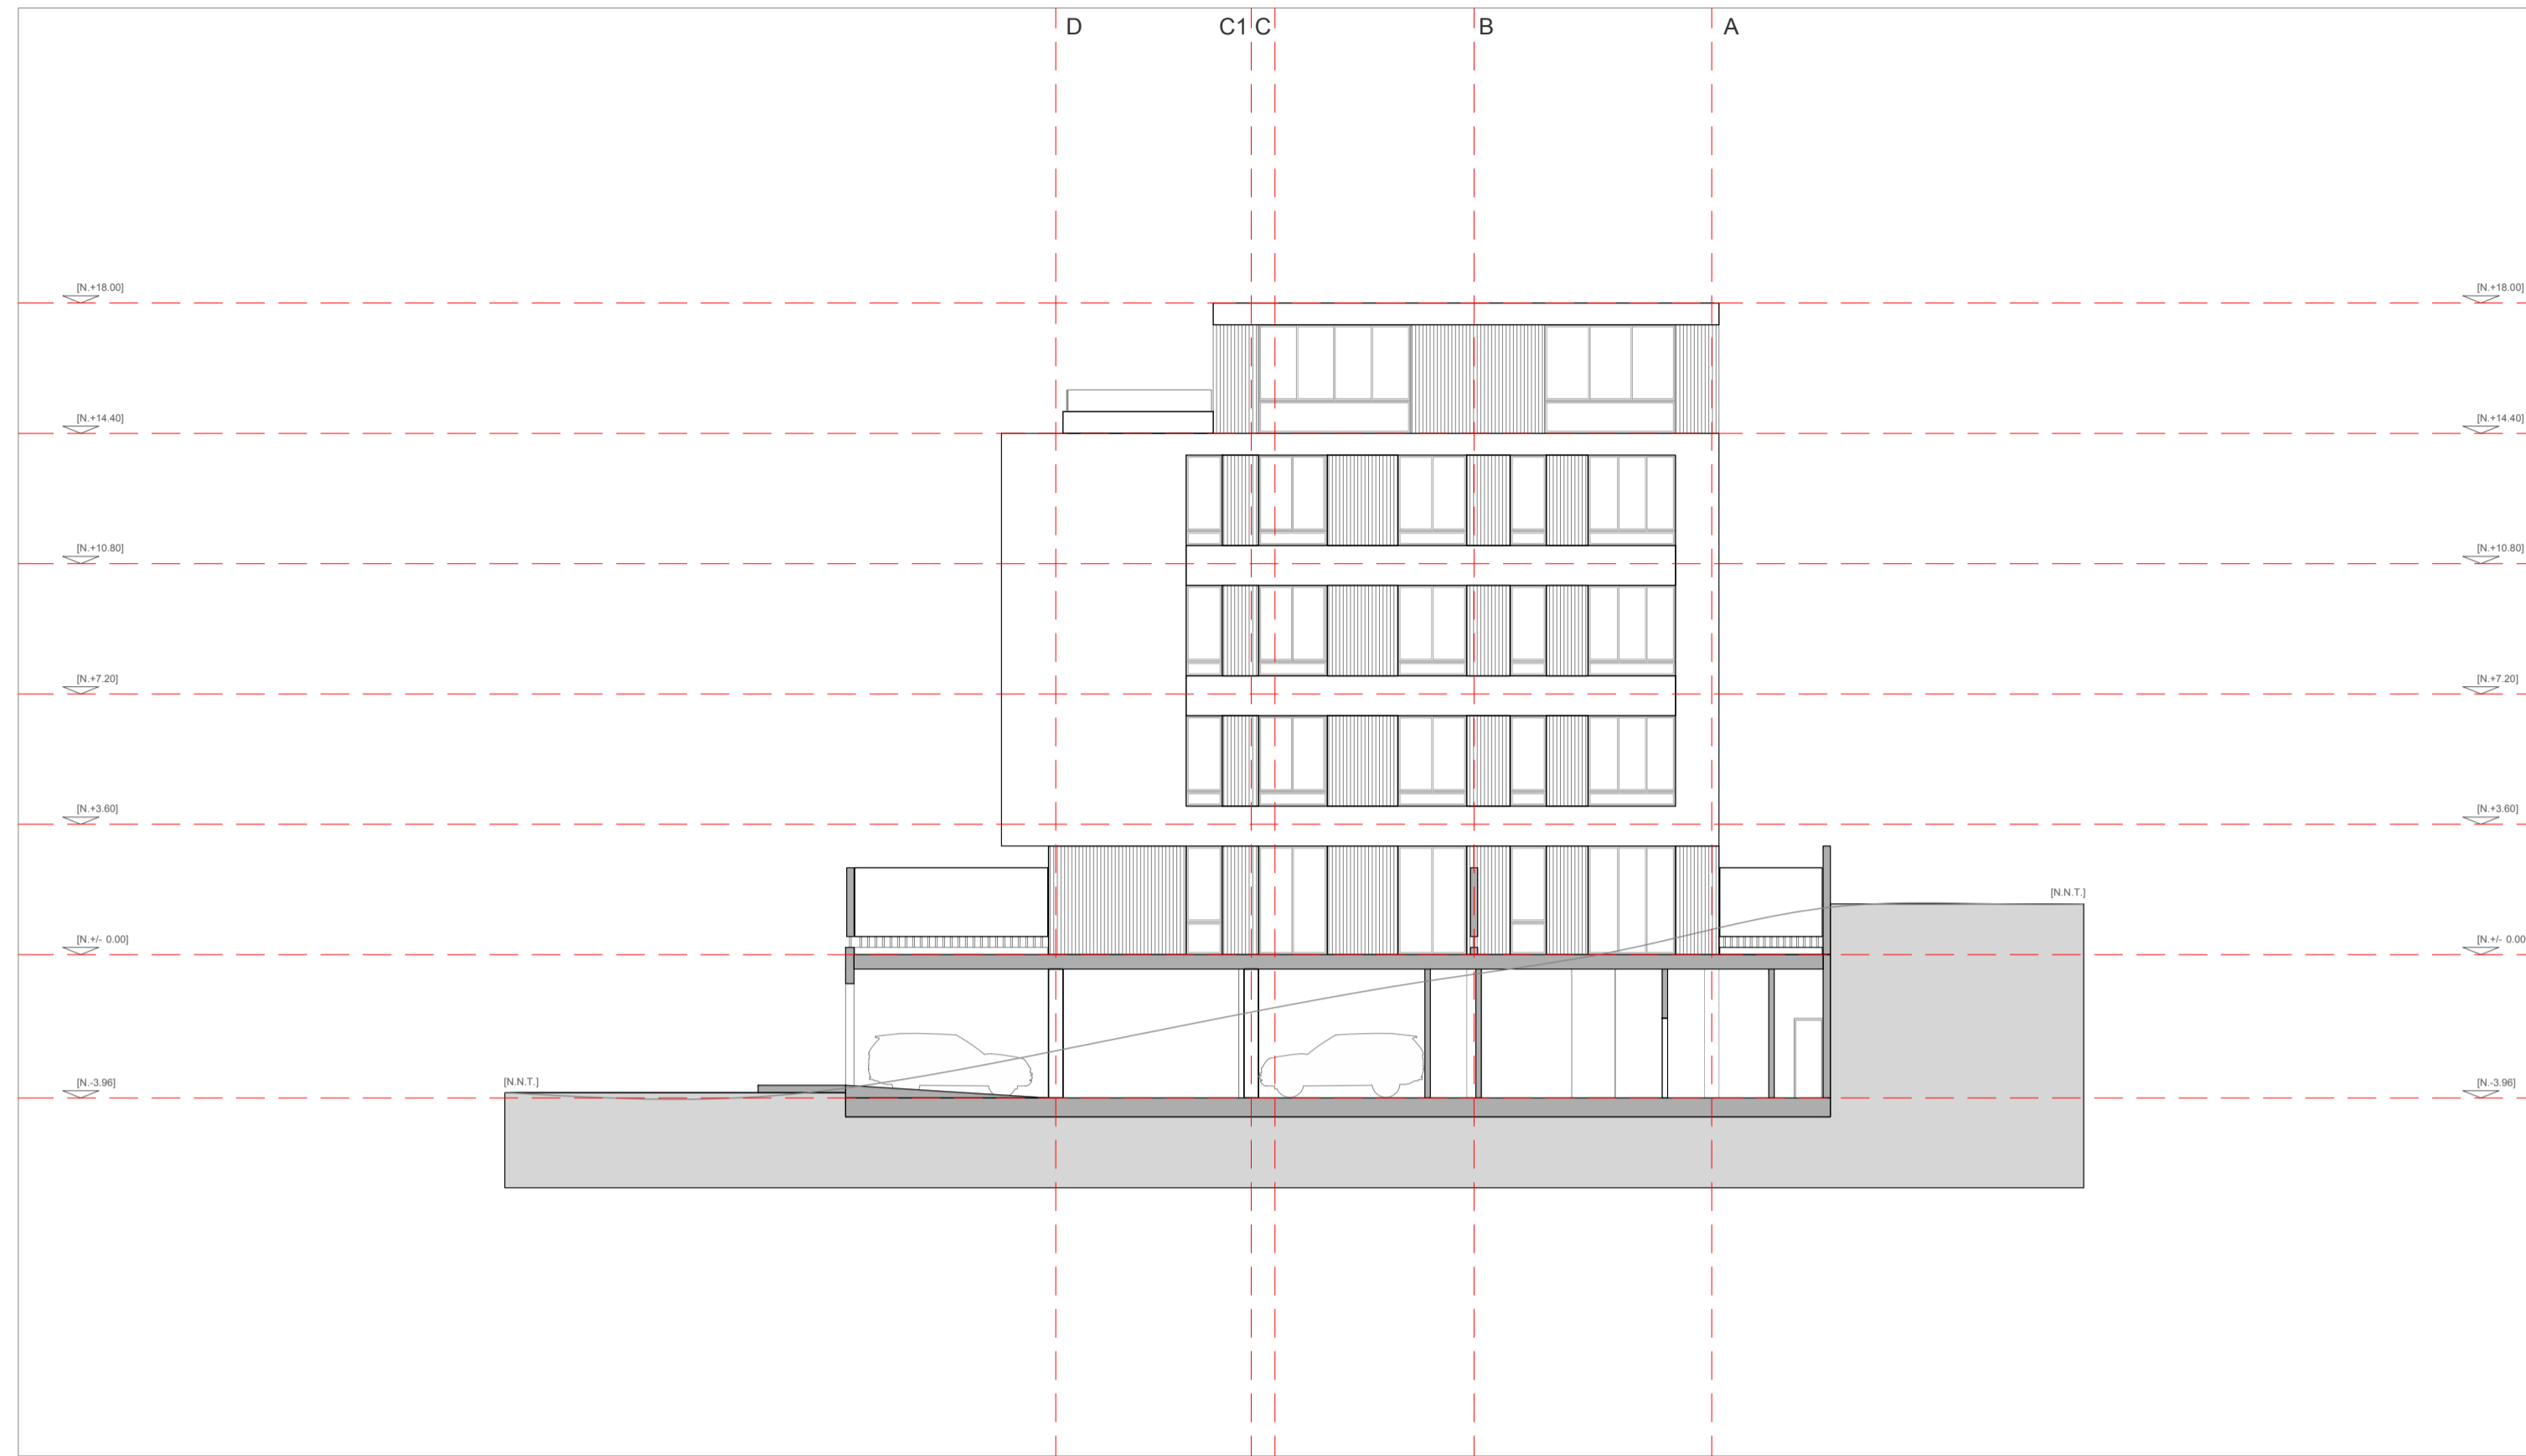


ELEVACIÓN POSTERIOR SURESTE

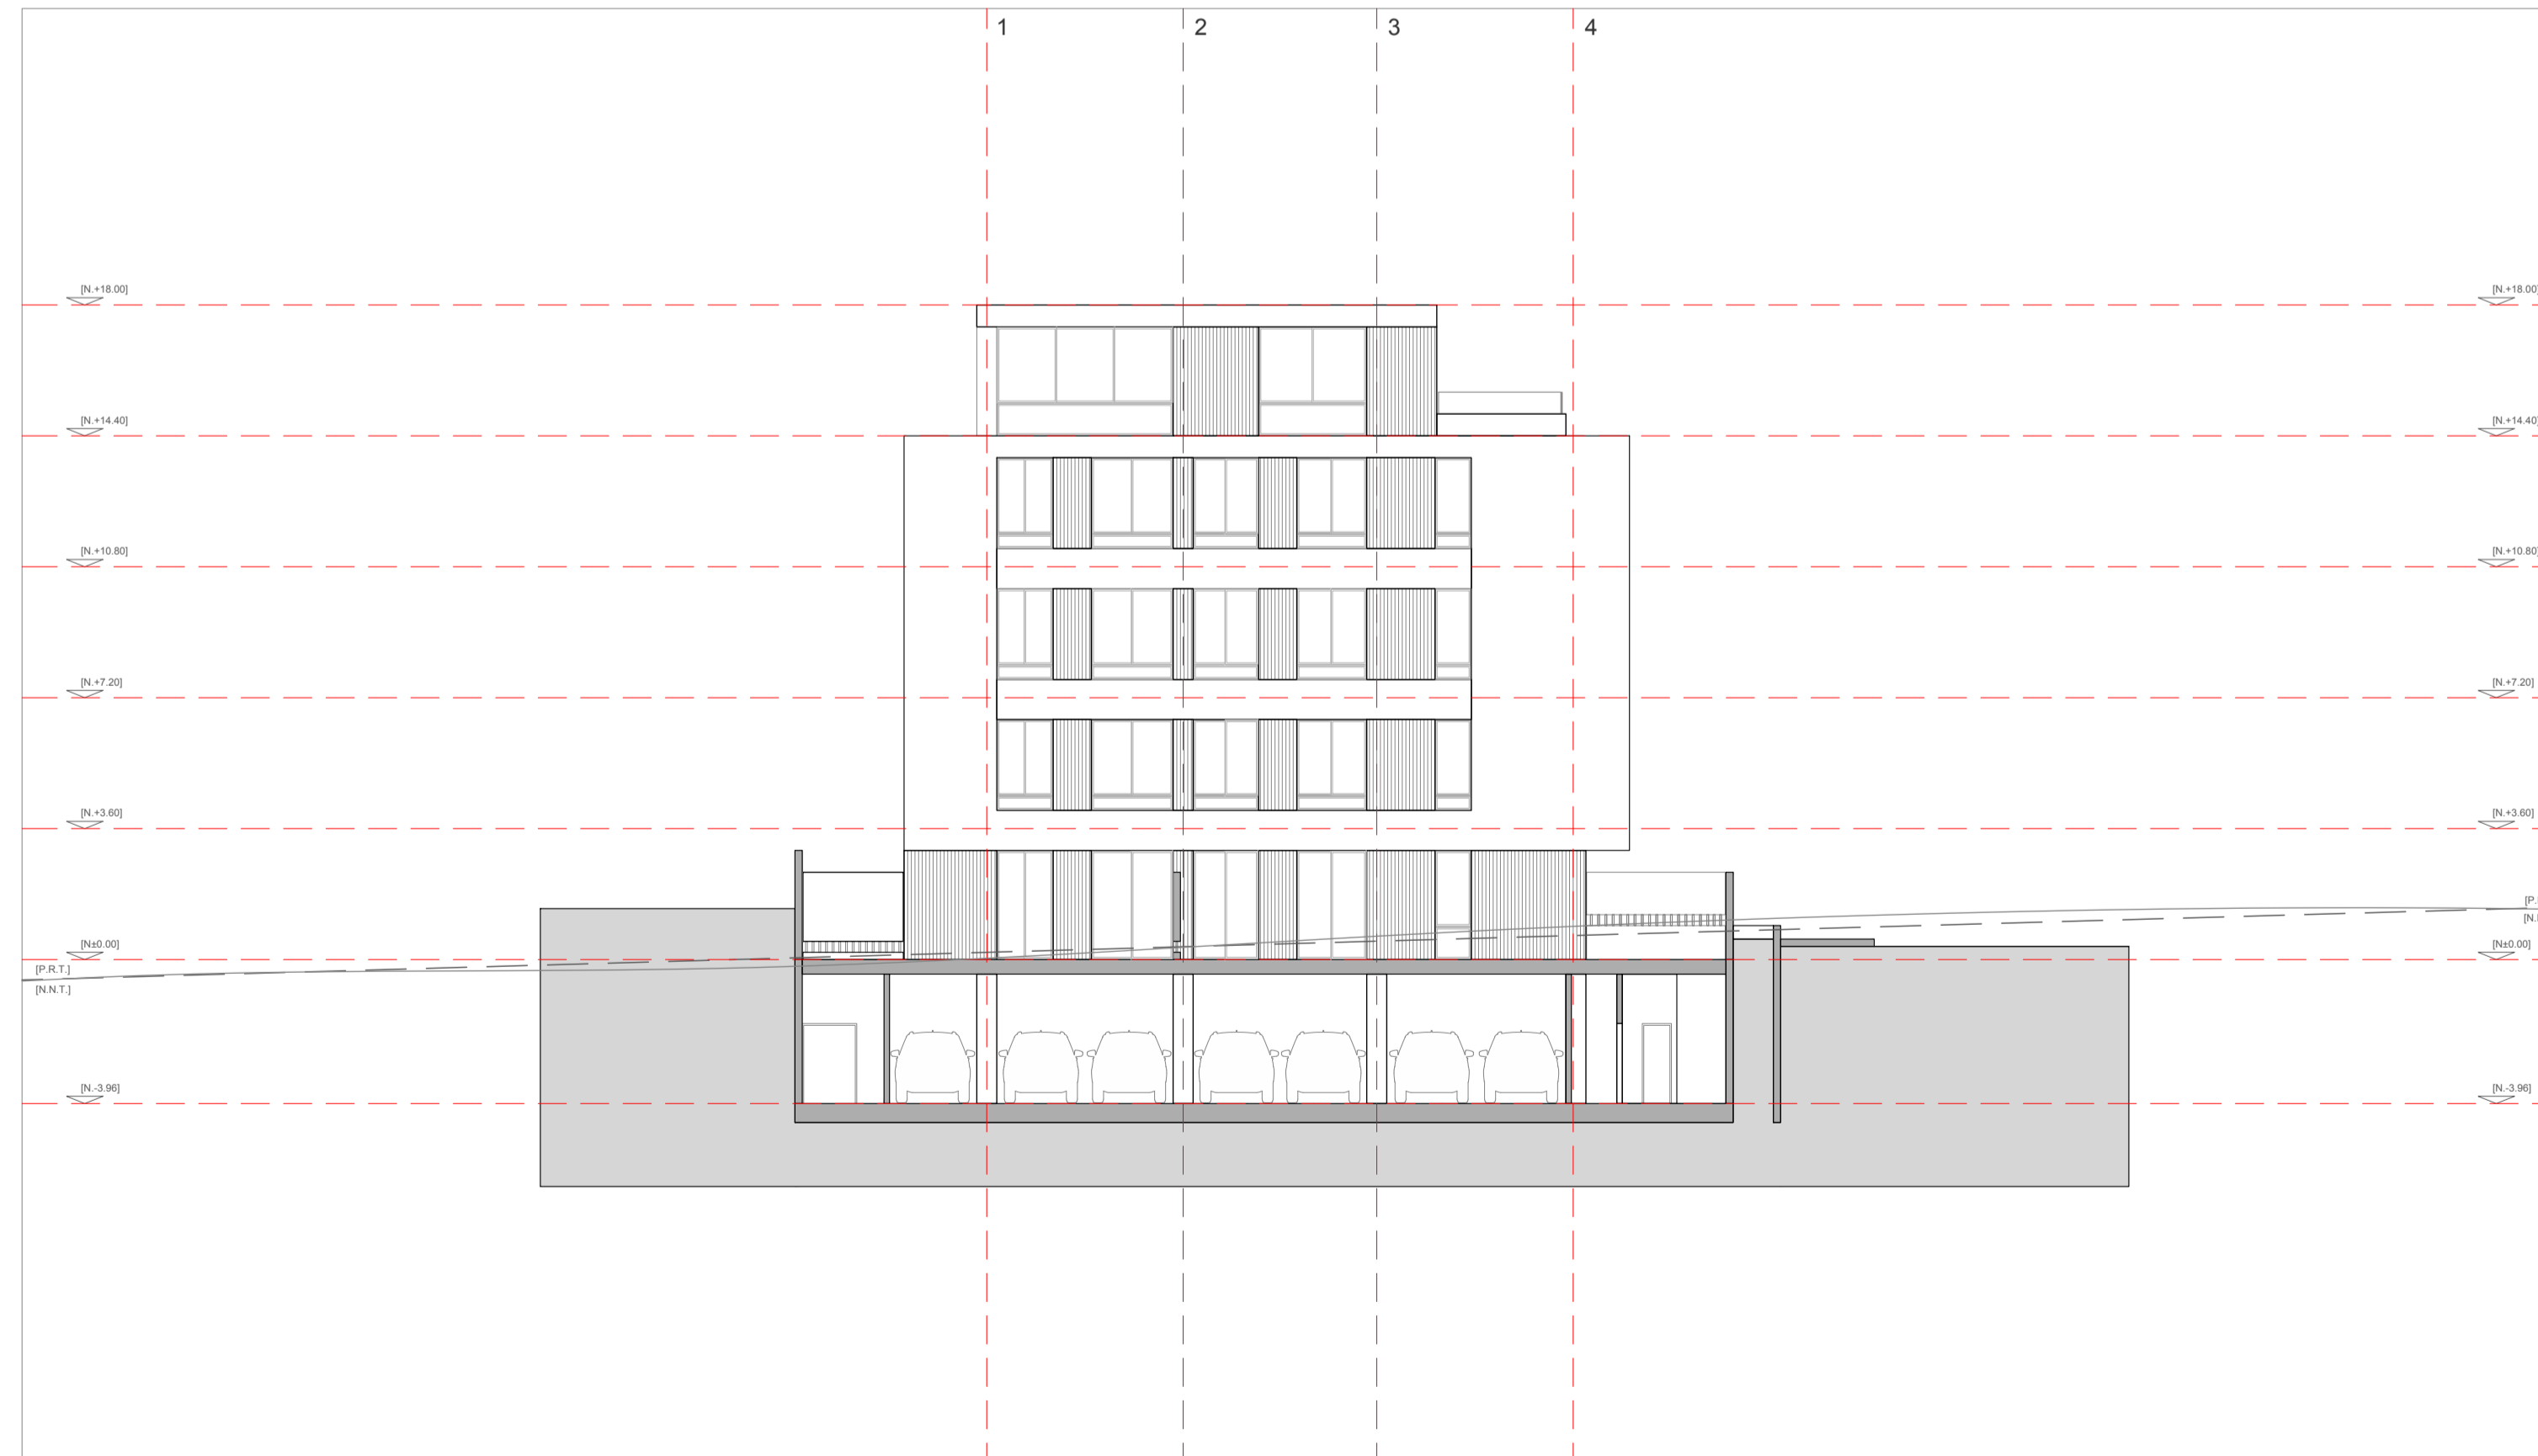


EDIFICIO ALBEDRÍO		 <p>Inglatera E3 - 121 y av. República 593-2-244075 info@cresposevilla.com Quito - Ecuador</p>					
TIPO DE PLANOS	ANTEPROYECTO			PROPIETARIO	CONSTRUCTOR	DISEÑO	LAMINA
USO DE LA EDIFICACIÓN	RESIDENCIAL			PARRA HARO XIOMARA GISSELA	CONSTRUPRECISA S.A.	CRESPO & SEVILLA	FACHADAS POSTERIORES
ZONIFICACIÓN IRM	A10 (A04-50)			No. CediRuc	171247877-3	FIRMA DE ARQUITECTURA	CÓDIGO LAMINA
UBICACIÓN	BELLAVISTA - QUITO			No. CediRuc	1792231671001	CONTIENE	COLABORACIÓN:
No. DE PREDIO	77804			CLAVE CATASTRAL	10907 11 007 000 000 000	NIVEL	1. EN DIBUJO
				2. ELEVACIÓN POSTERIOR SUROESTE	2. EN DIBUJO		
				3. ELEVACIÓN POSTERIOR SURESTE	3. EN DIBUJO		
				4. ELEVACIÓN POSTERIOR SUROESTE	4. EN DIBUJO		
				5. ELEVACIÓN POSTERIOR SURESTE	5. EN DIBUJO		
				EL DIMENSIONAMIENTO PREVALECE SOBRE LA ESCALA Y SERÁ COMPROBADO EN OBRA. RUTA DE ARCHIVO: CRESPO SEVILLA / PROYECTOS / ALBEDRÍO / 1 - ANTEPROYECTO / DWG			
NOTAS							
SELLOS MUNICIPALES							

CORTE A - A

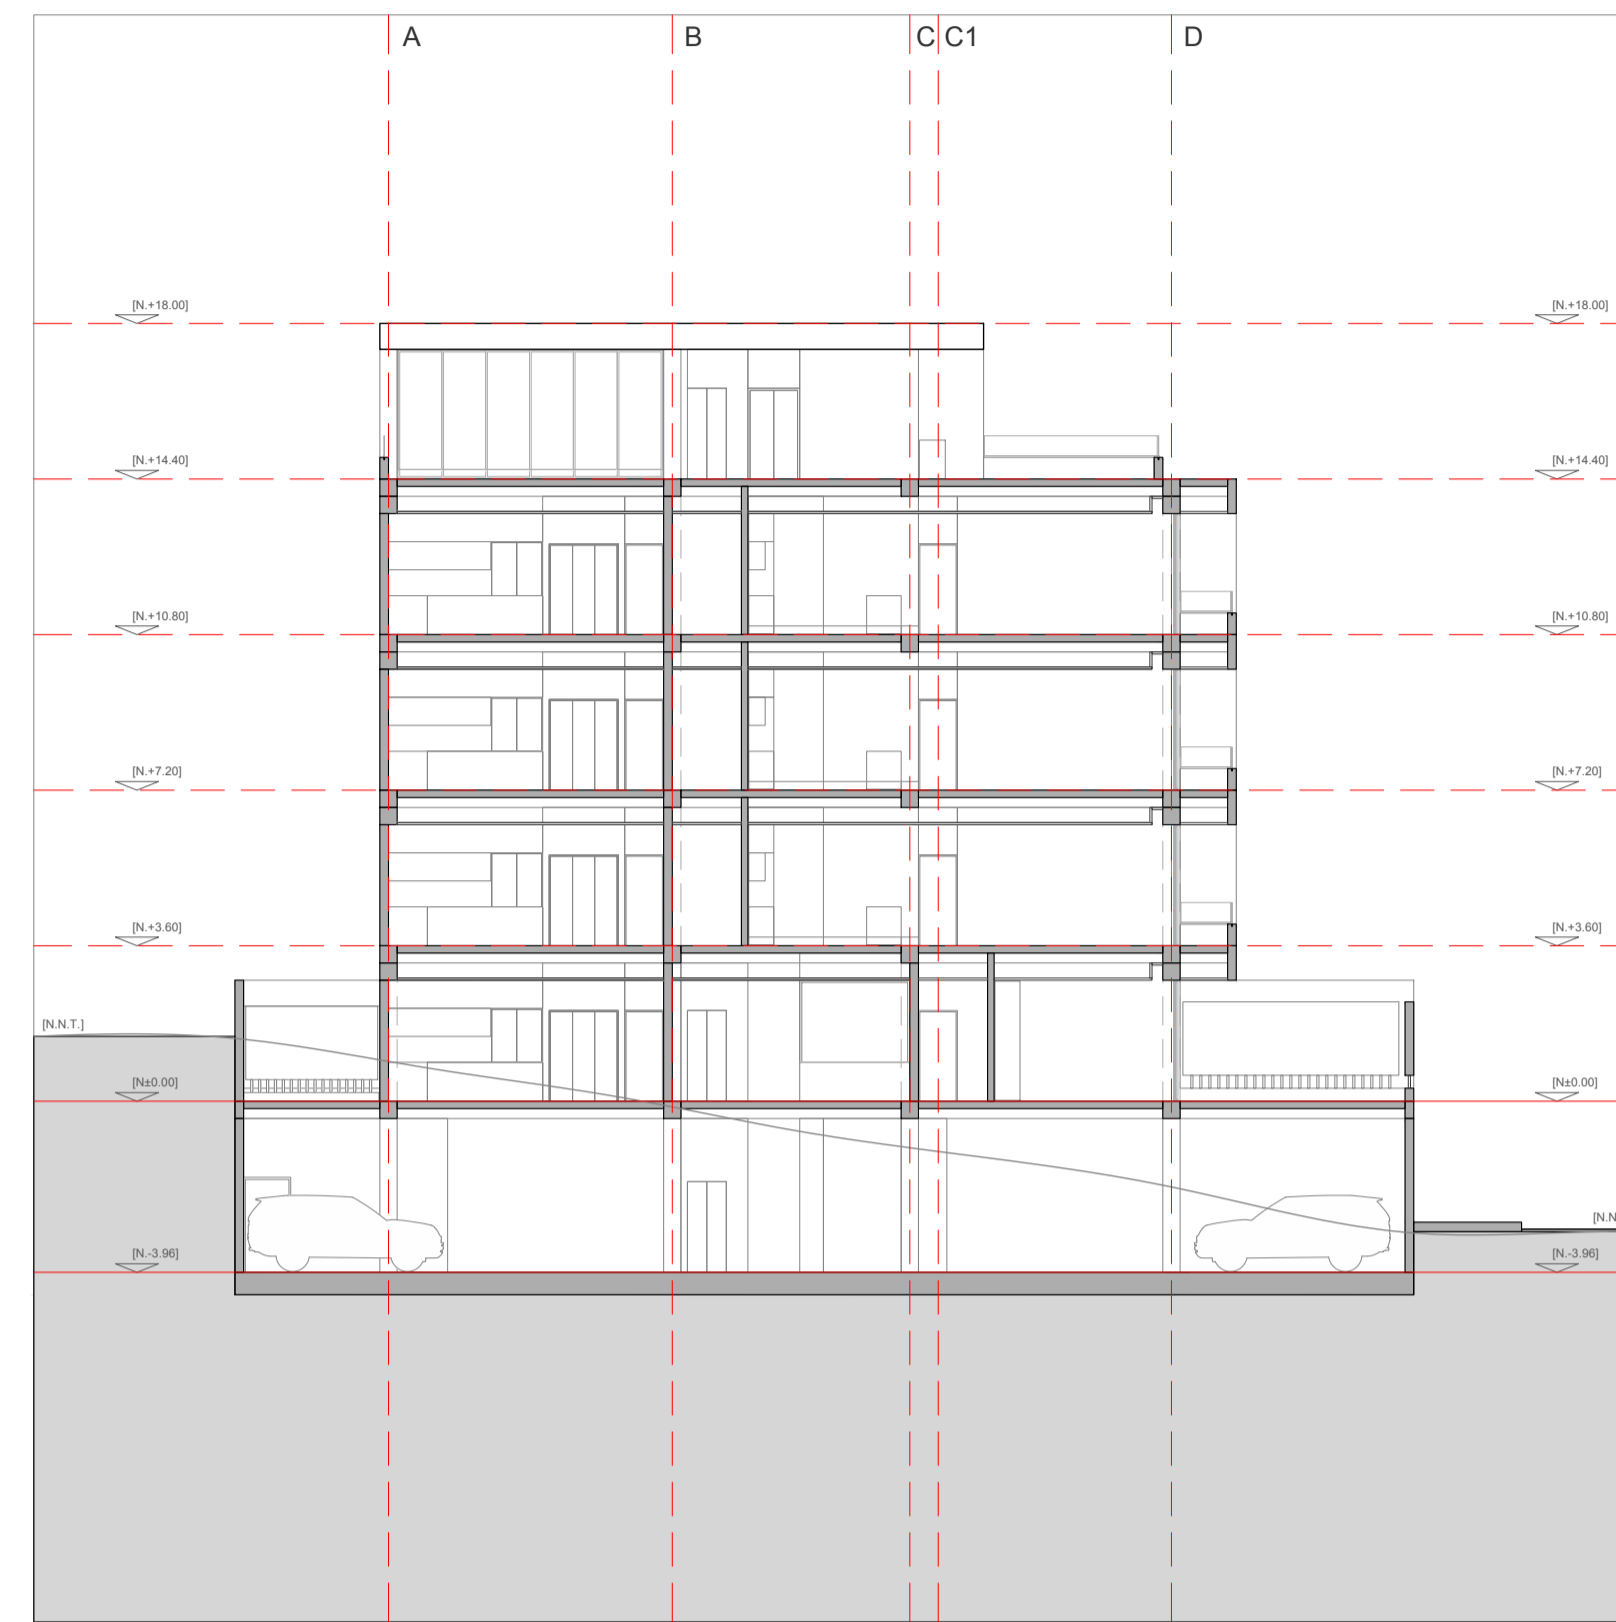

CORTE B - B

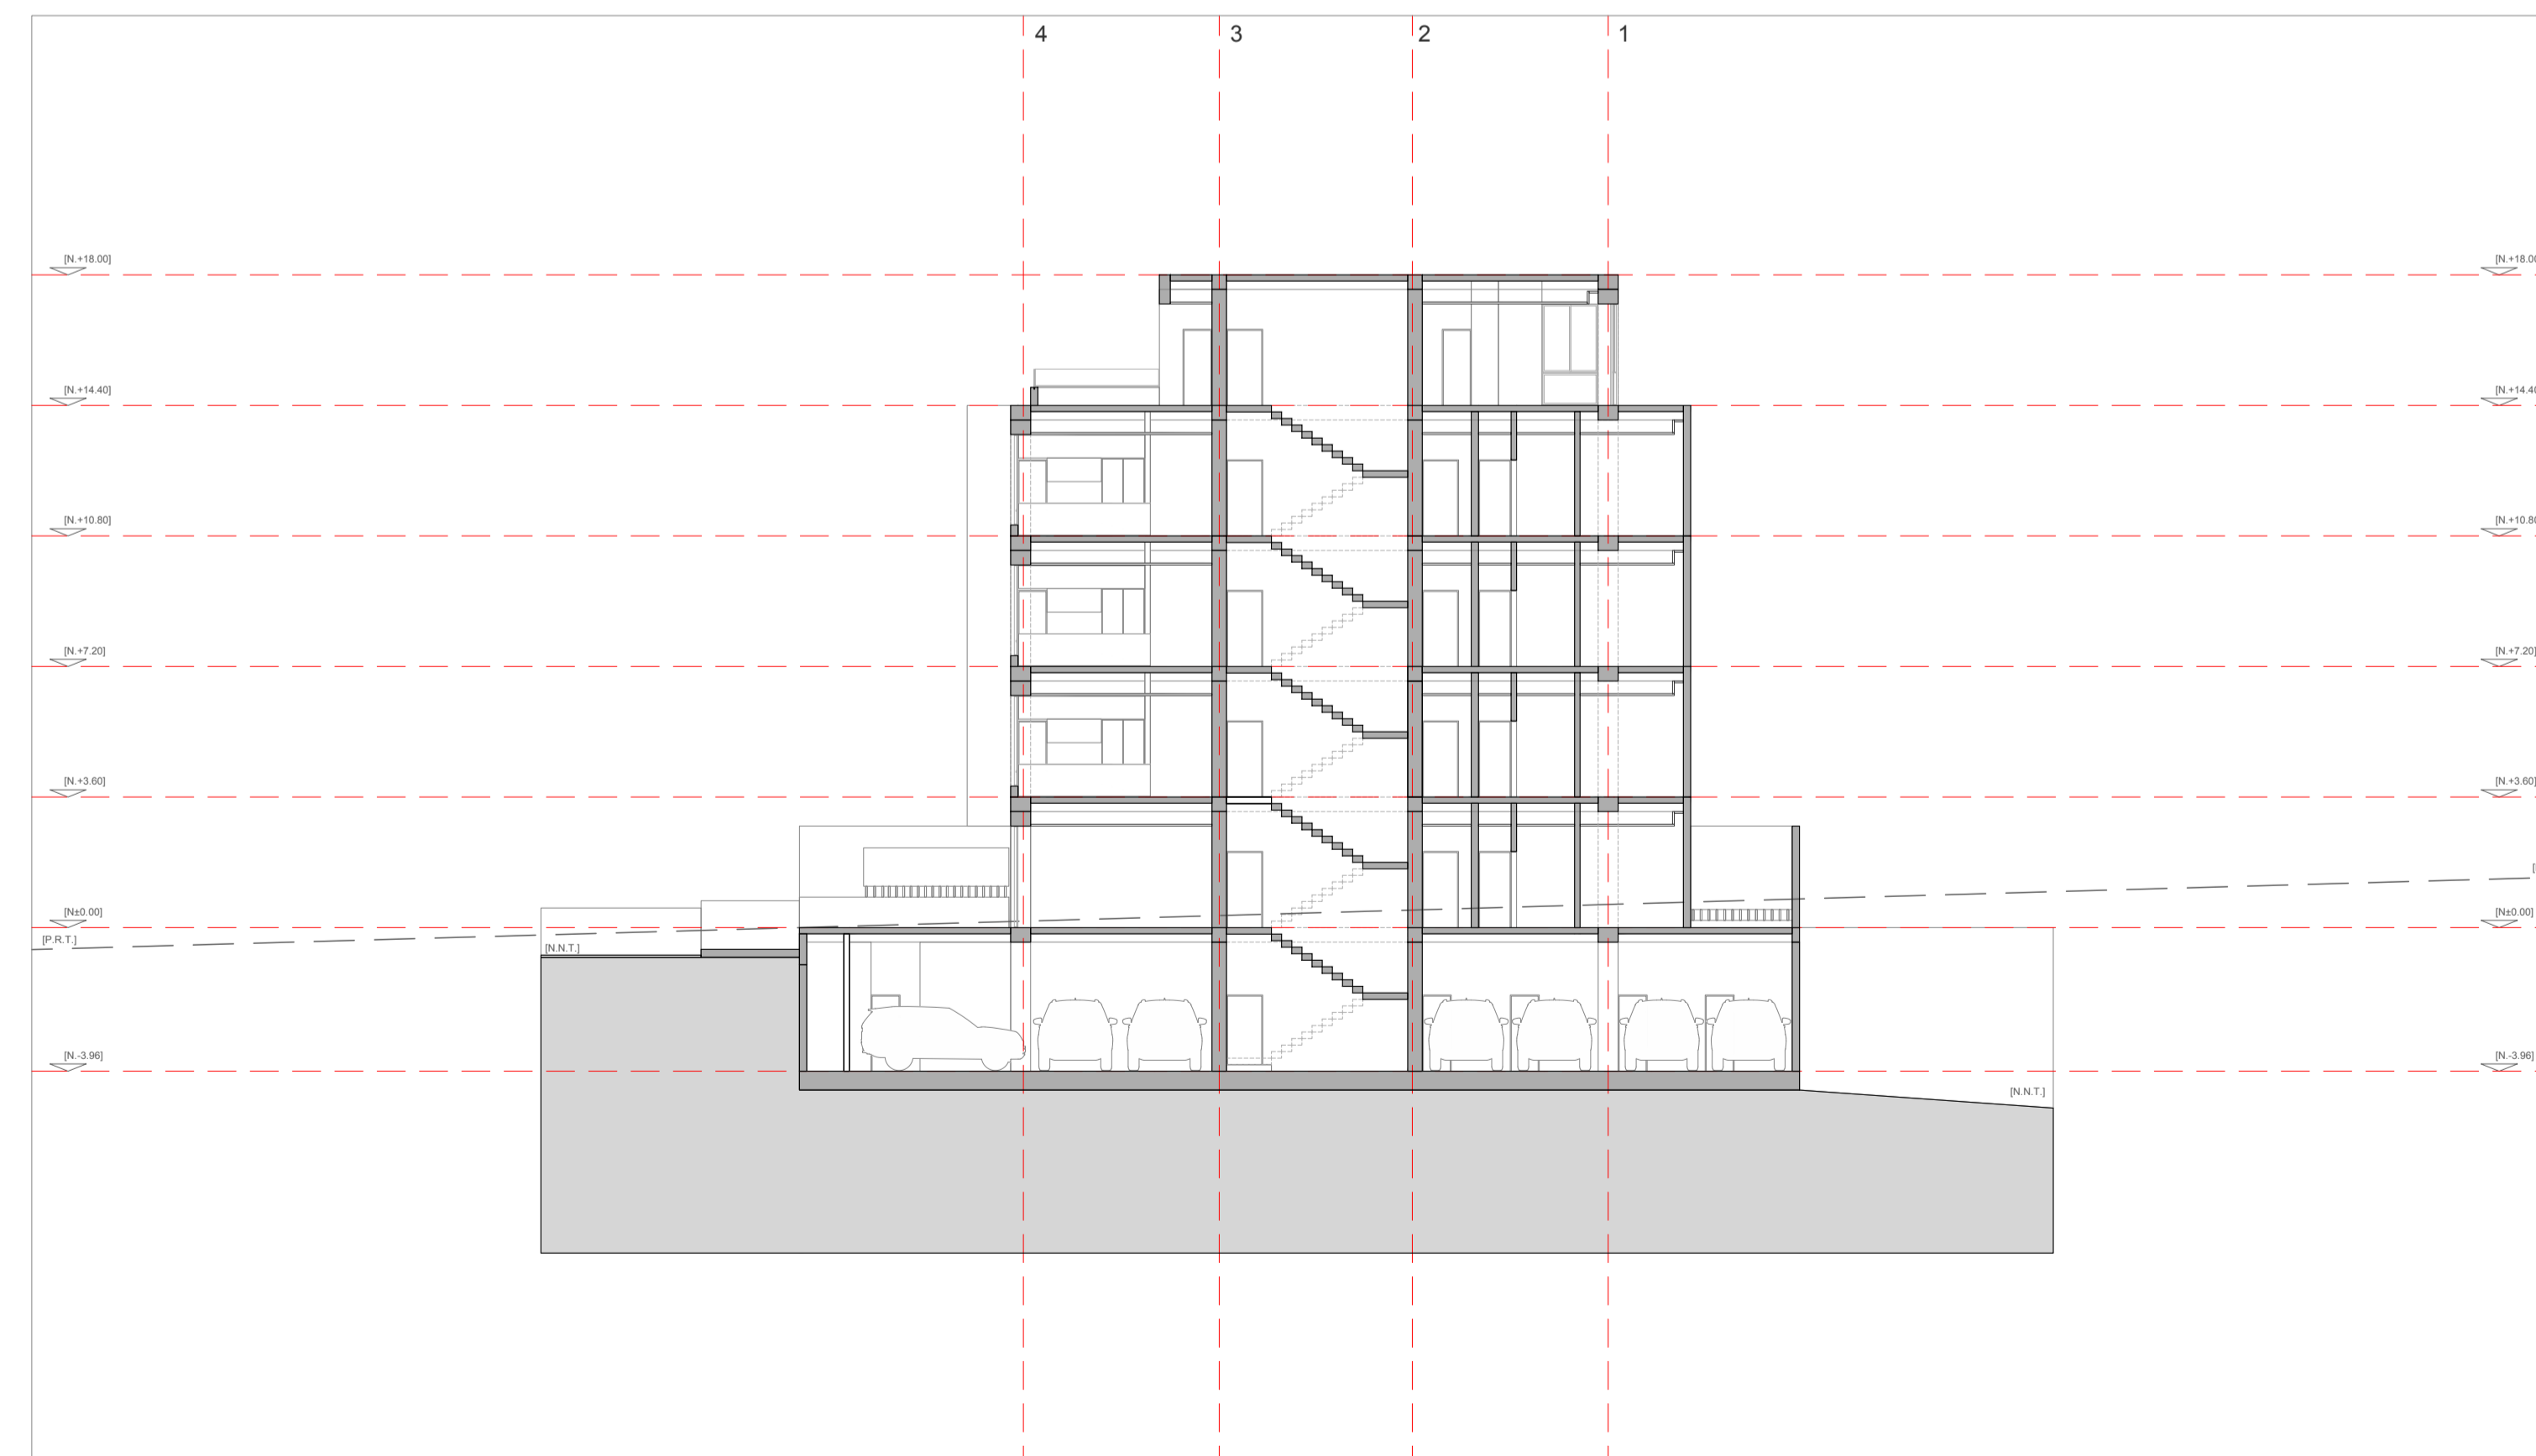

EDIFICIO ALBEDRÍO

TIPO DE PLANOS	ANTEPROYECTO
USO DE LA EDIFICACIÓN	RESIDENCIAL
ZONIFICACION IRM	A10 (A04-50)
UBICACIÓN	BELLAVISTA - QUITO
No. DE PREDIO	77804
CLAVE CATASTRAL	10907 11 007 000 000 000










Inglaterra E3 - 121 y av. República 593-2-244075
info@cresposevilla.com
Quito - Ecuador

PROPIETARIO	CONSTRUCTOR	DISEÑO	LAMINA
PARRA HARO XIOMARA GISSELA	CONSTRUPRECISA S.A.	CRESPO & SEVILLA	CORTES
No. CediRuc	No. CediRuc	FIRMA DE ARQUITECTURA	
171247877-3	1792231671001		
CONTIENE		COLABORACIÓN:	CÓDIGO LAMINA
1. CORTE A - A	NIVEL	1.	A9
2. CORTE B - B	EN DIBUJO	2.	FECHA
3.	DIBUJO	REVISO	2022 - 05 - 03
4.	Autor	Verificador	ESCALA
5.	EL DIMENSIONAMIENTO PREVALECE SOBRE LA ESCALA Y DEBE COMPROBADO EN OBRA.		1 : 175
RUTA DE ARCHIVO			
CRESPO SEVILLA / PROYECTOS / ALBEDRÍO / 1 - ANTEPROYECTO / DWG			

NOTAS

SELLOS MUNICIPALES

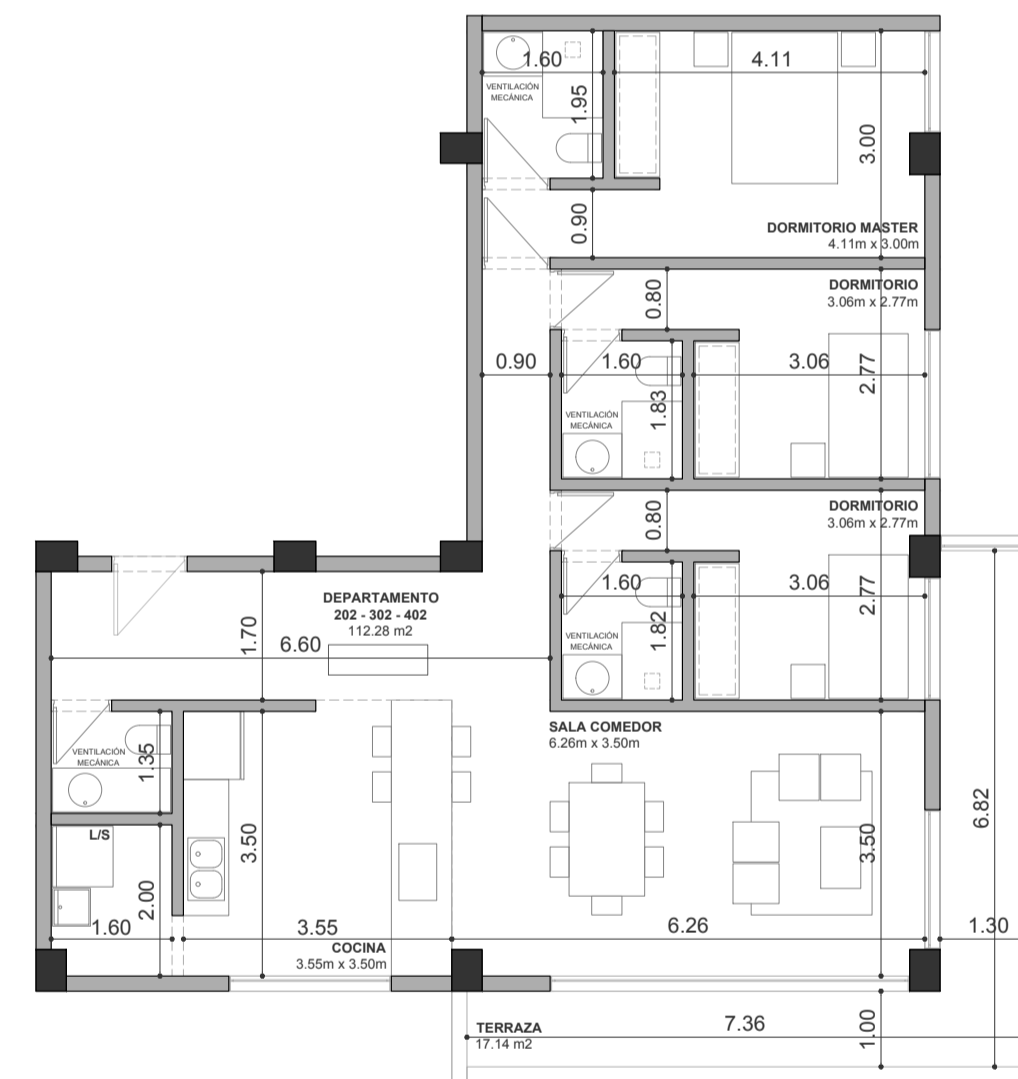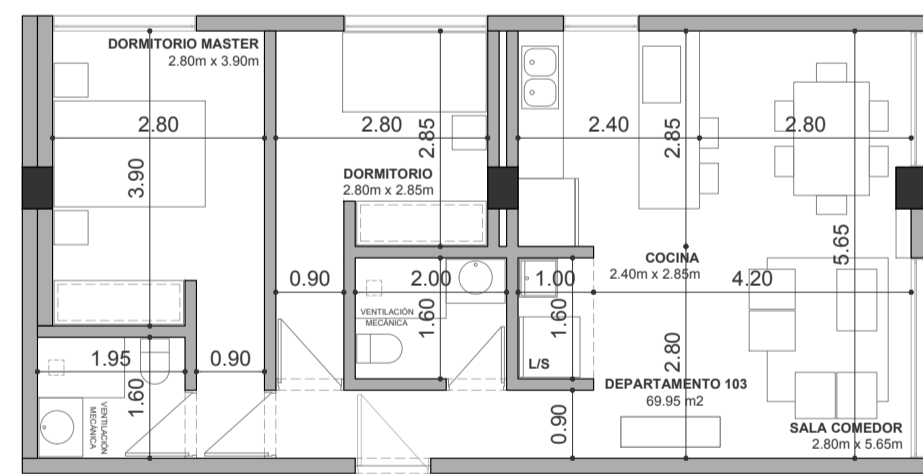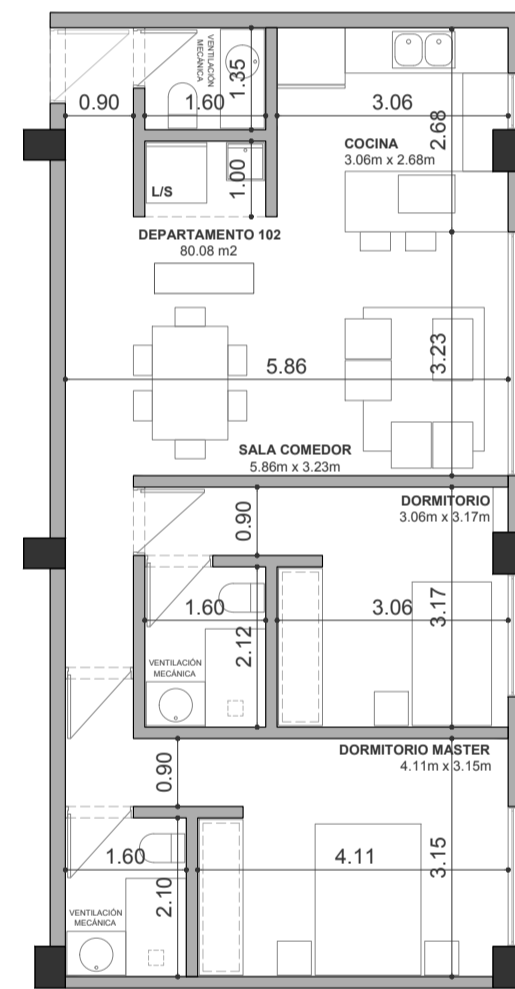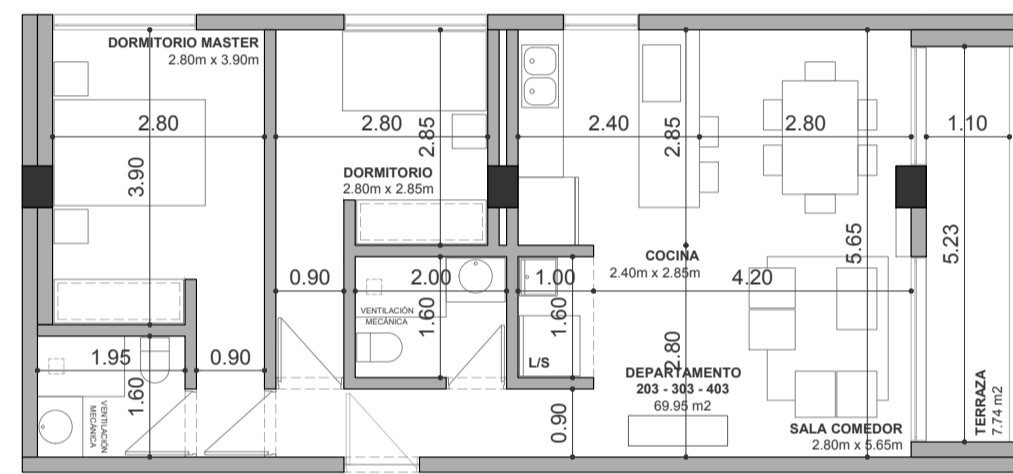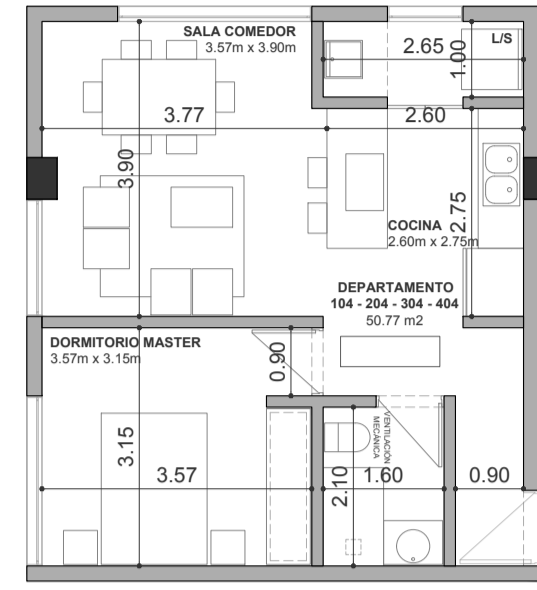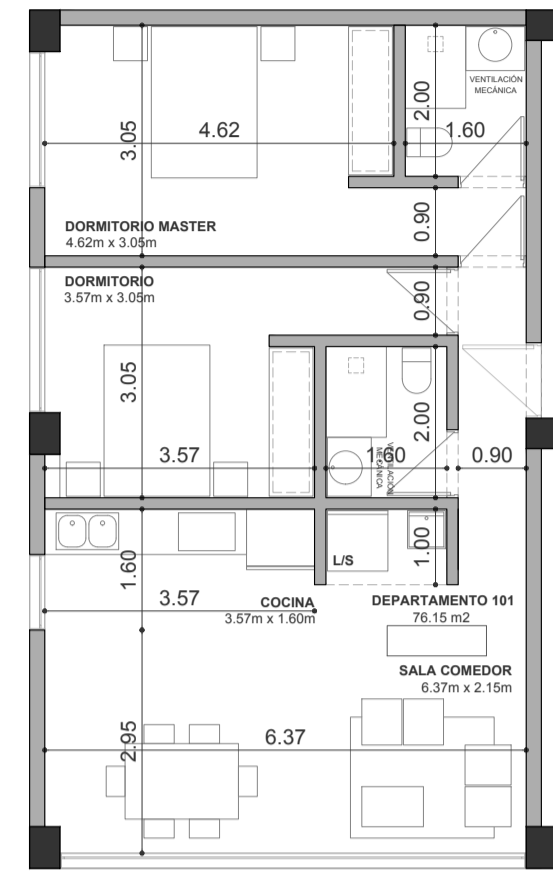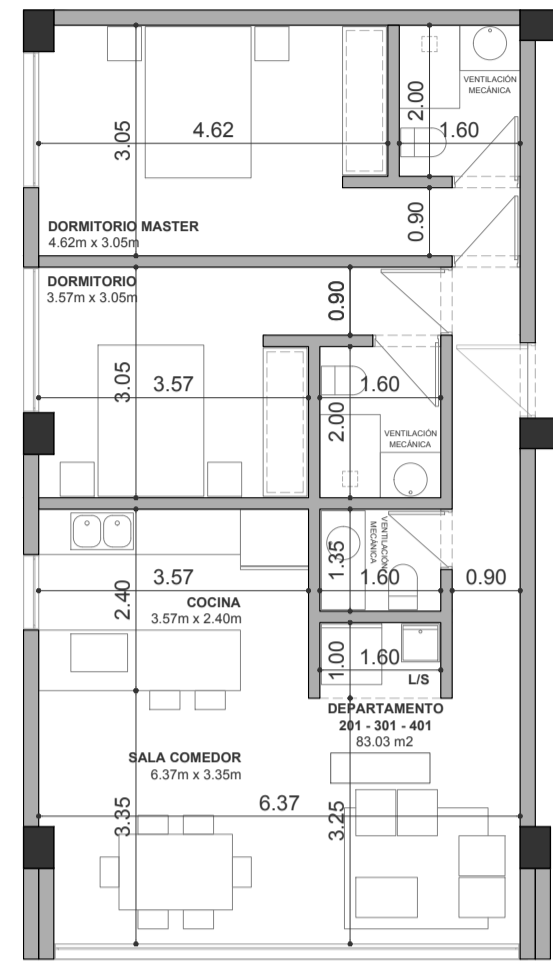

EDIFICIO ALBEDRÍO		C S CRESPO & SEVILLA	
TIPO DE PLANOS	ANTEPROYECTO	Inglaterra E3 - 121 y av. República 593-2-244075 info@cresposevilla.com Quito - Ecuador	
USO DE LA EDIFICACIÓN	RESIDENCIAL		
ZONIFICACIÓN IRM	A10 (A04-50)		
UBICACIÓN	BELLAVISTA - QUITO		
No. DE PREDIO	77804		
CLAVE CATASTRAL	10907 11 007 000 000 000		
PROPIETARIO	CONSTRUCTOR	DISEÑO	LAMINA
PARRA HARO XIOMARA GISSELA		UNIDADES DE VIVIENDA	
CONSTRUPRECISA S.A.		CRESPO & SEVILLA FIRMA DE ARQUITECTURA	
No. CediRuc	171247877-3	No. CediRuc	1792231671001
CONTIENE		NIVEL	
1. PLANTAS UNIDADES DE VIVIENDA		N.+0.00	
2.		COLABORACIÓN:	
3.		CÓDIGO LAMINA	
4.		A10	
5.		FECHA	
		2022 - 05 - 03	
		ESCALA	
		1 : 100	
NOTAS			
SELLOS MUNICIPALES			