



1 10 M
IMPLANTACIÓN

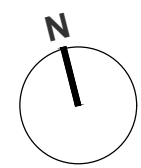


10 100 M
UBICACIÓN


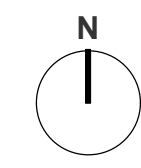


EDIFICIO ALBA			
TIPO DE PLANOS	ANTEPROYECTO	<p>Inglatera E3 - 121 y av. República 593-2-244075 info@cresposevilla.com Quito - Ecuador</p>	
USO DE LA EDIFICACIÓN	RESIDENCIAL		
ZONIFICACION IRM	A8 (A603-35)		
UBICACIÓN	CUMBAYÁ - QUITO		
Nº. DE PREDIO	619843		
CLAVE CATASTRAL	1041502028000000000		
PROPIETARIO	CONSTRUCTOR	DISEÑO	LAMINA
		IMPLANTACIÓN	
IMPULSO INMOBILIARIO	BOSQUES DE CUMBAYÁ	DANIEL CRESPO MORÁN ARQUITECTO C.I. 1717521460	
No. Ced/Ruc	No. Ced/Ruc	1792581613001	
CONTIENE		NIVEL	COLABORACION:
		1. ARQ. CARLOS SEVILLA	CÓDIGO LAMINA
1. IMPLANTACIÓN	EN DIBUJO	2.	A1
2. UBICACIÓN	EN DIBUJO	DIBUJO	REVISO
3. CUADRO DE ÁREAS		Autor	Verificador
4.		EL DIMENSIONAMIENTO PREVALECE SOBRE LA ESCALA Y SERÁ CONTROLADO EN OBRA	
5.		RUTA DE ARCHIVO	
		1 : 200 / 1 : 2500	
		MAPSRENDER/ARQUITECTURA/PROYECTOS/ALBA/2 ANTEPROYECTO/DWG/PROYECTO GENERAL	
NOTAS			
SELLOS MUNICIPALES			

SUBSUELO

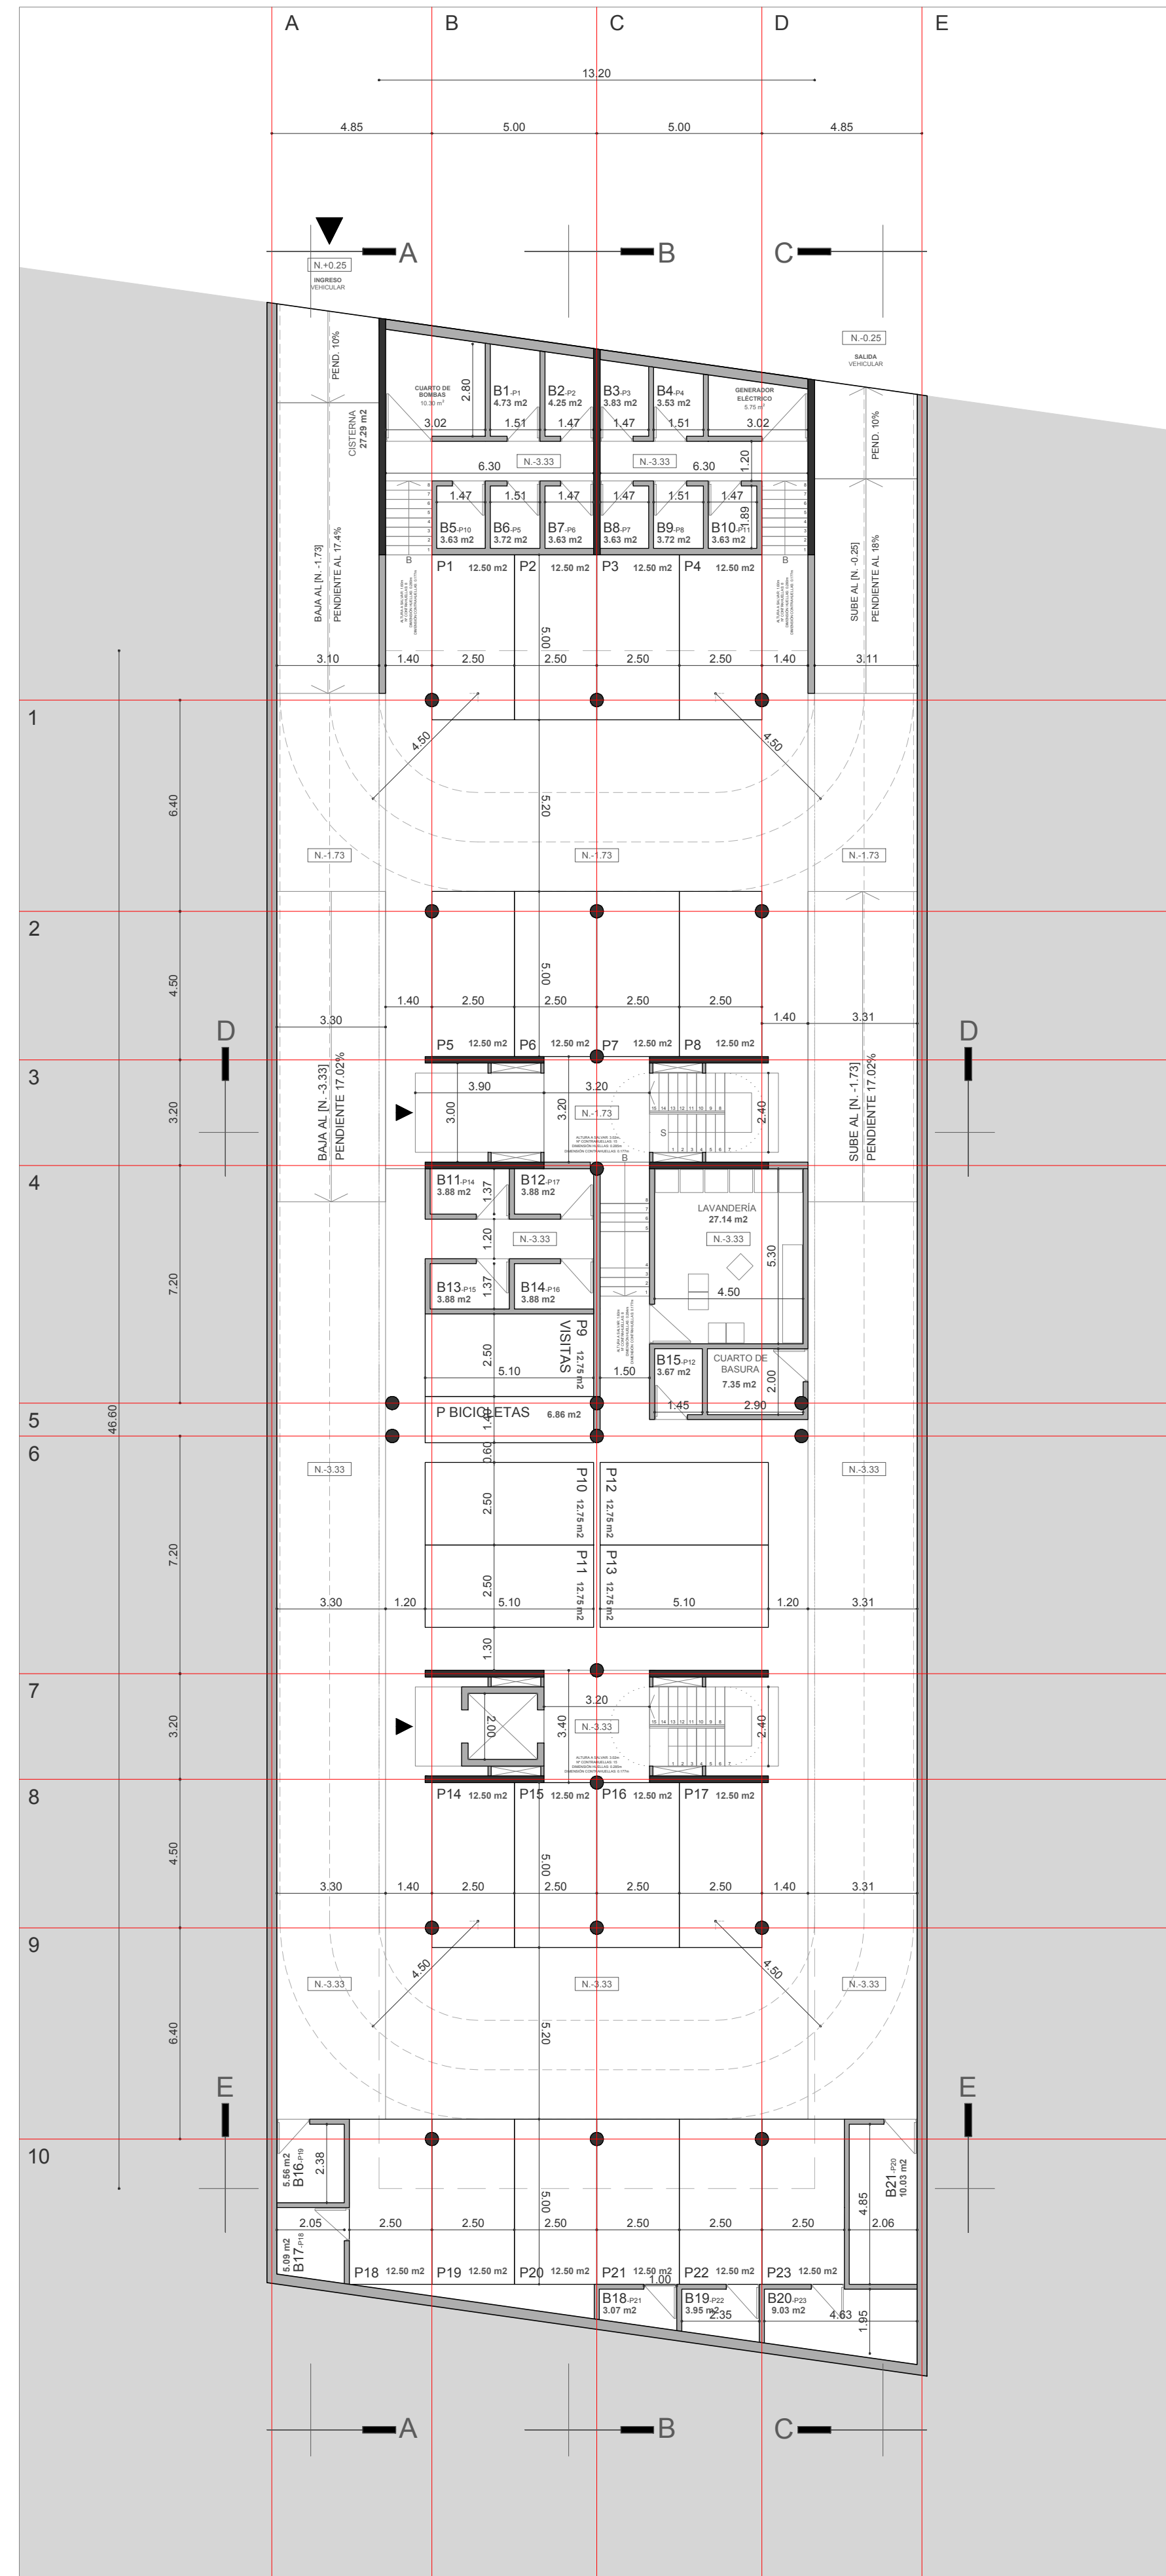


PLANTA BAJA

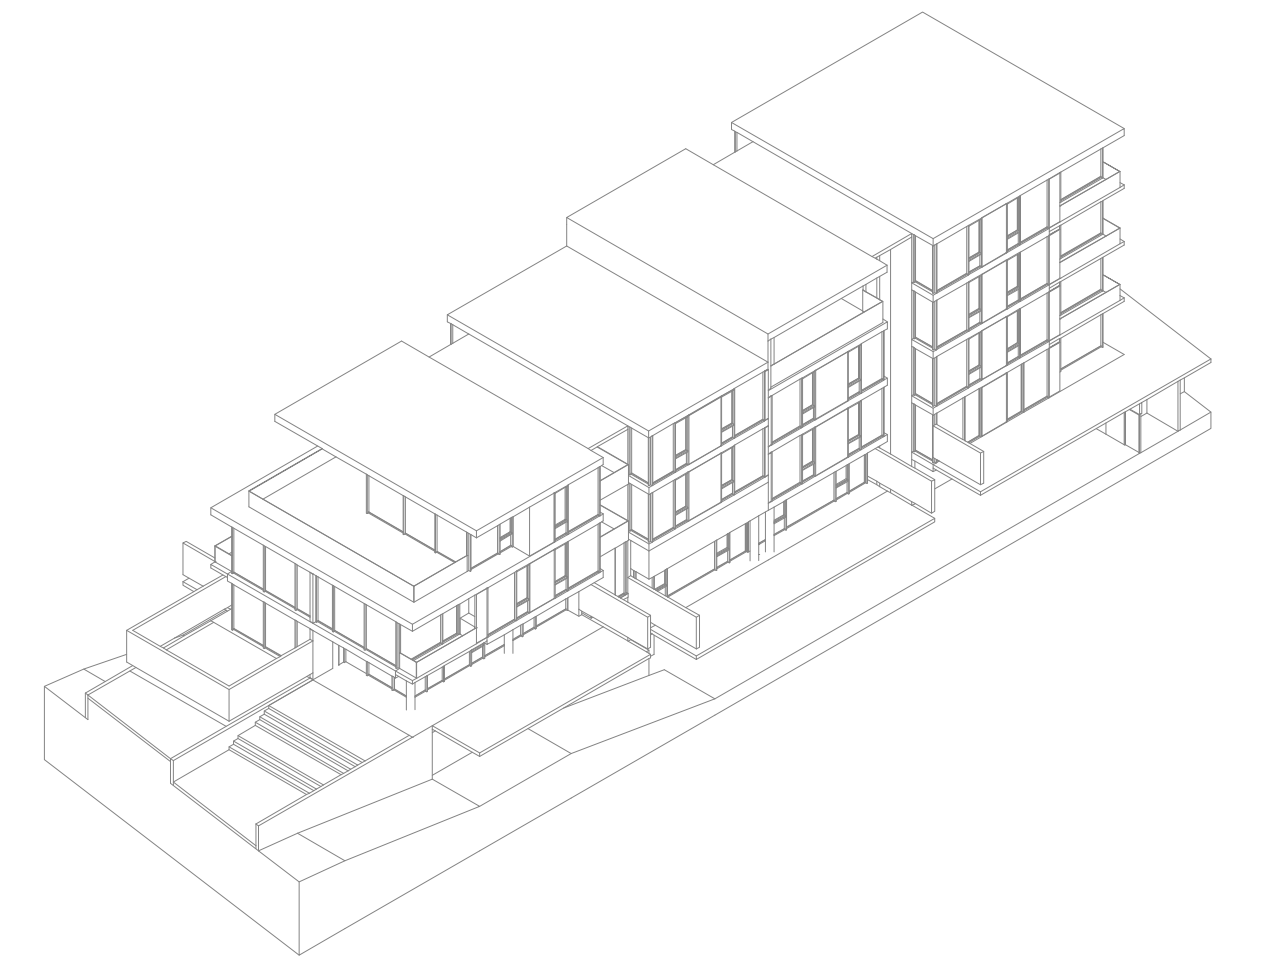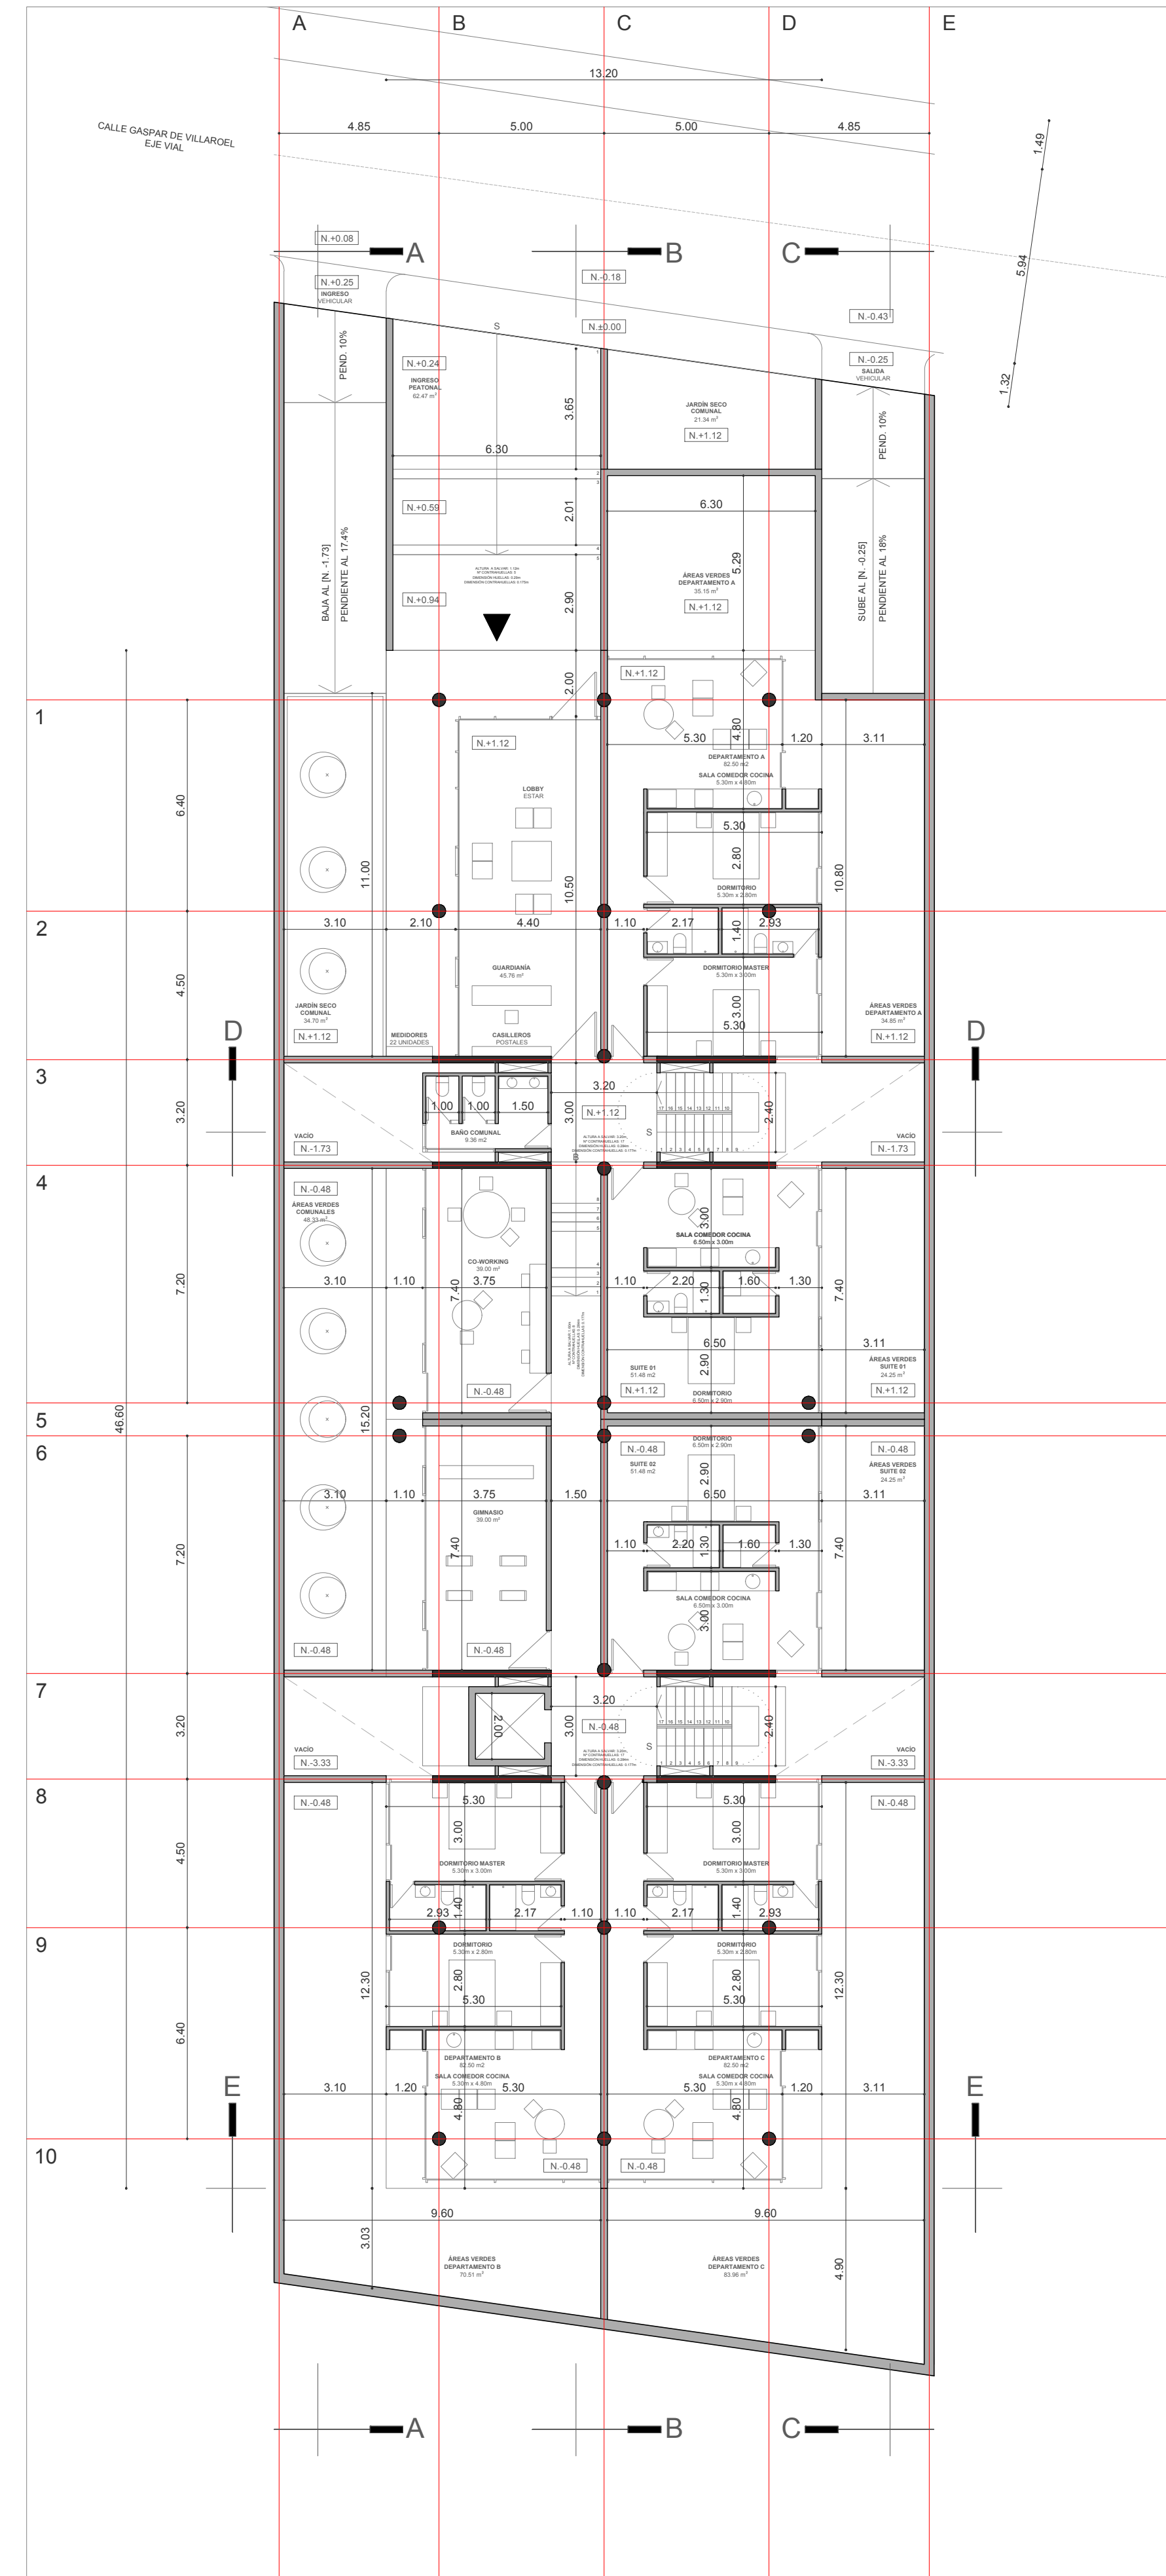


EDIFICIO ALBA			
TIPO DE PLANOS	ANTEPROYECTO		
USO DE LA EDIFICACIÓN	RESIDENCIAL		
ZONIFICACIÓN IRM	A8 (A603-35)		
UBICACIÓN	CUMBAYÁ - QUITO		
No. DE PREDIO	619943		
CLAVE CATASTRAL	104150202800000000		
PROPIETARIO	CONSTRUCTOR	DISEÑO	LAMINA
			PLANTAS
IMPULSO INMOBILIARIO	BOSQUES DE CUMBAYÁ	DANIEL CRESPO MORÁN	
No. CedRuc	No. CedRuc	ARQUITECTO	
		C.I. 177521460	
CONTIENE		COLABORACION:	CÓDIGO LAMINA
1.	SUBSUELO (PARQUEADEROS - BODEGAS)	NIVEL	1. ARQ. CARLOS SEVILLA
2.	PRIMER PISO	N-1.12 / N-0.48	2. FECHA
3.	ISOMETRÍA	EN DIBUJO	2017 - 08 - 16
4.			ESCALA
5.			1 : 150
NOTAS			
- LOS BAÑOS DE LOS DEPARTAMENTOS Y SUITES TIENEN VENTILACIÓN MECÁNICA.			
SELLOS MUNICIPALES			



PRIMER PISO

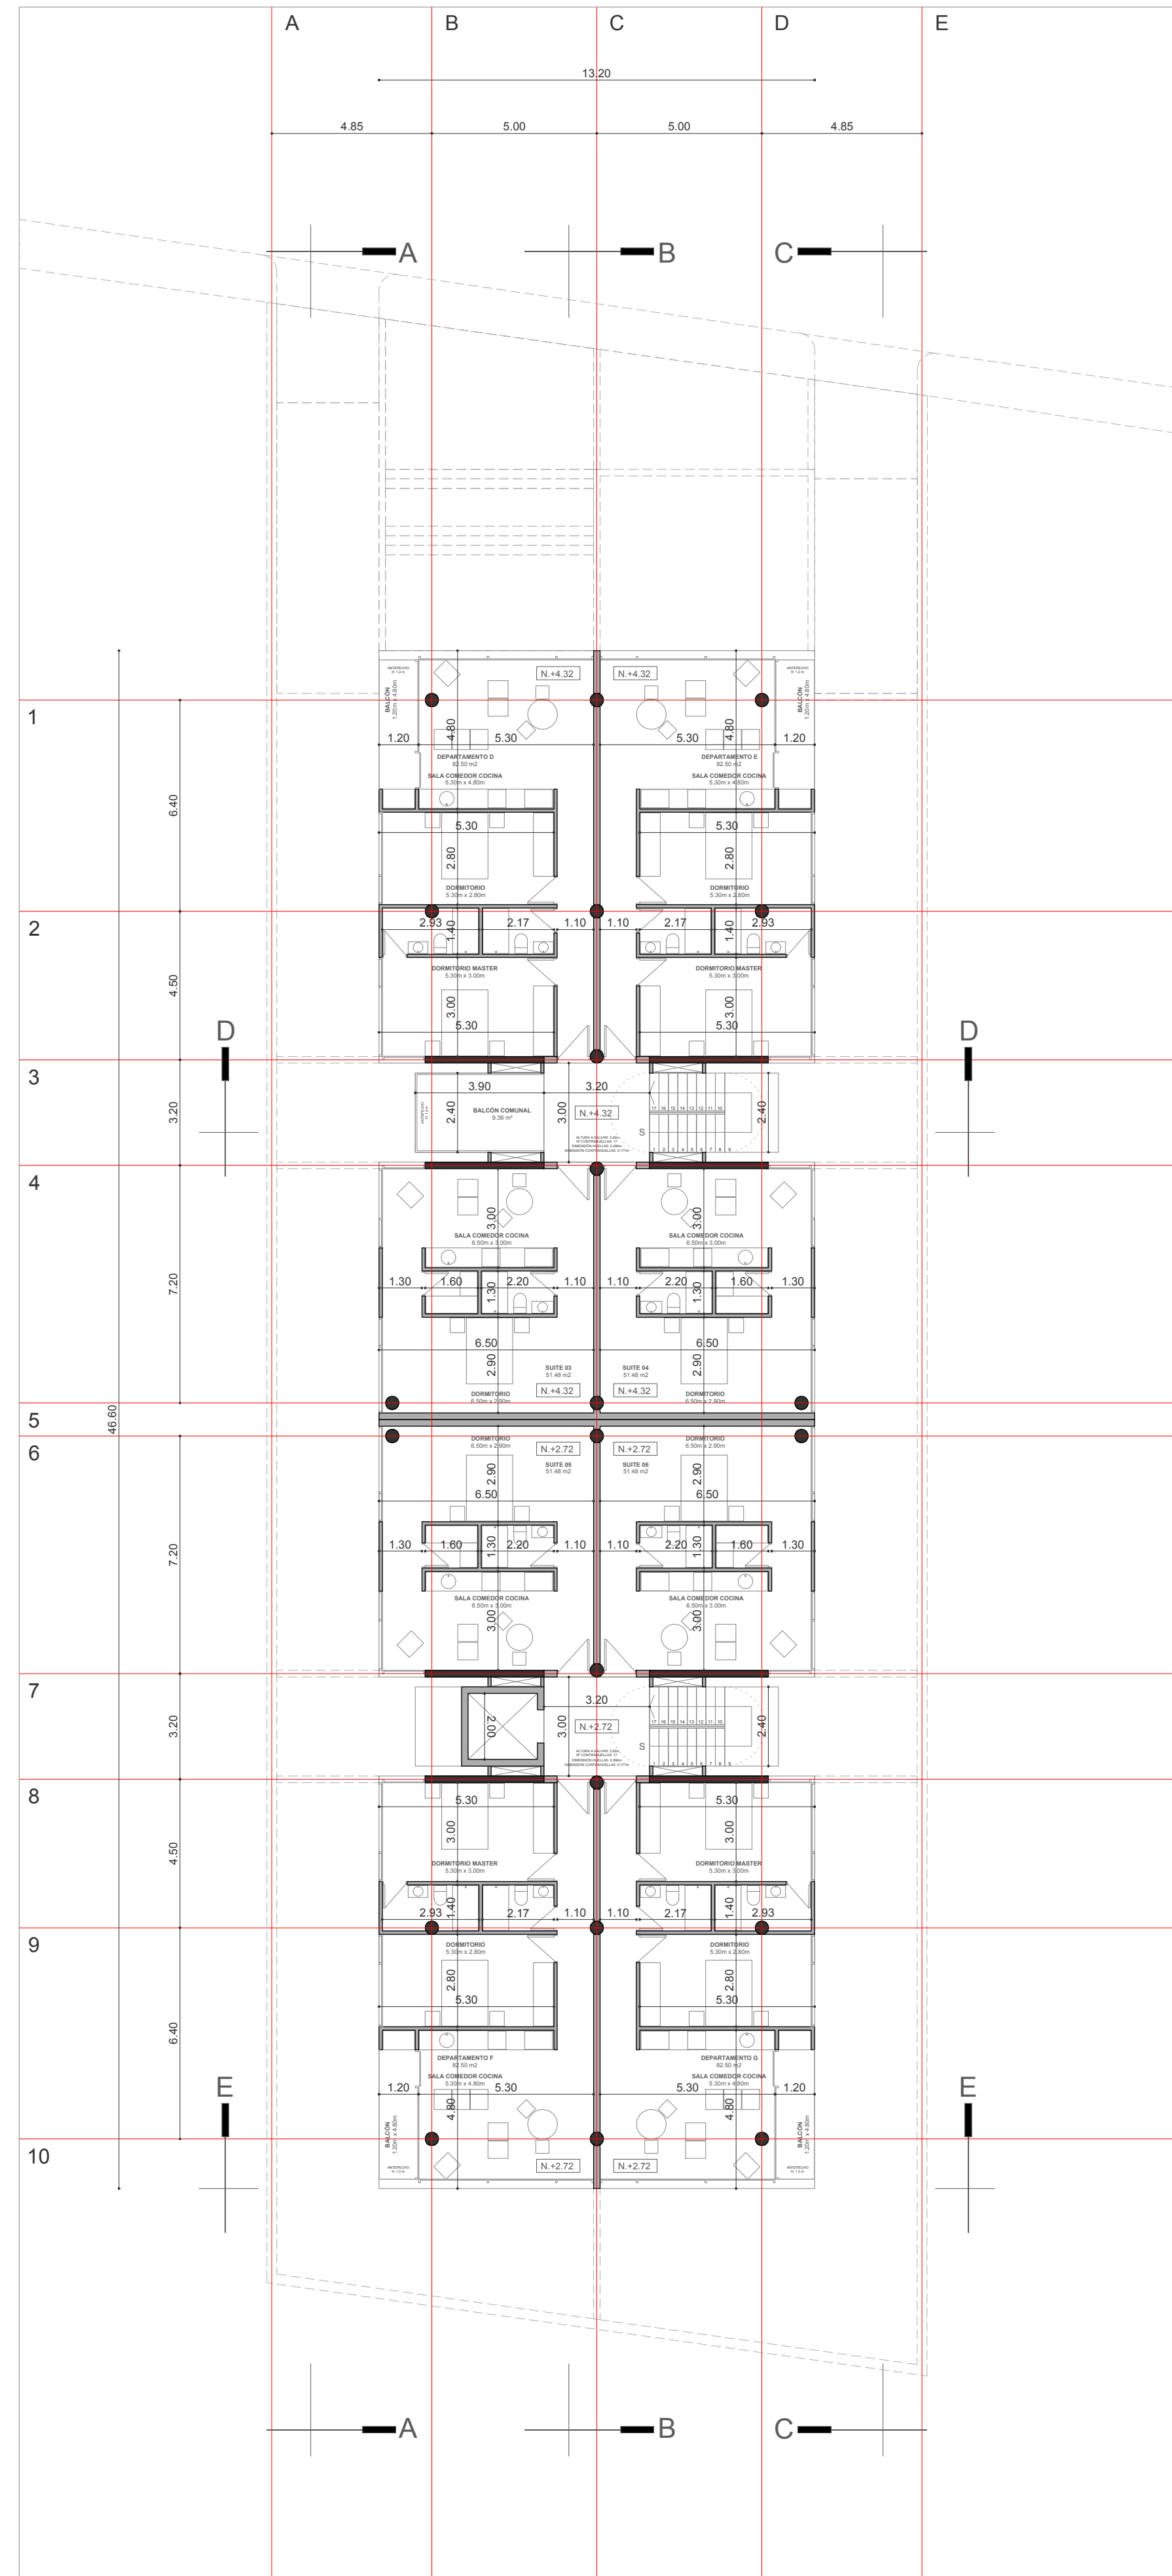




SEGUNDO PISO

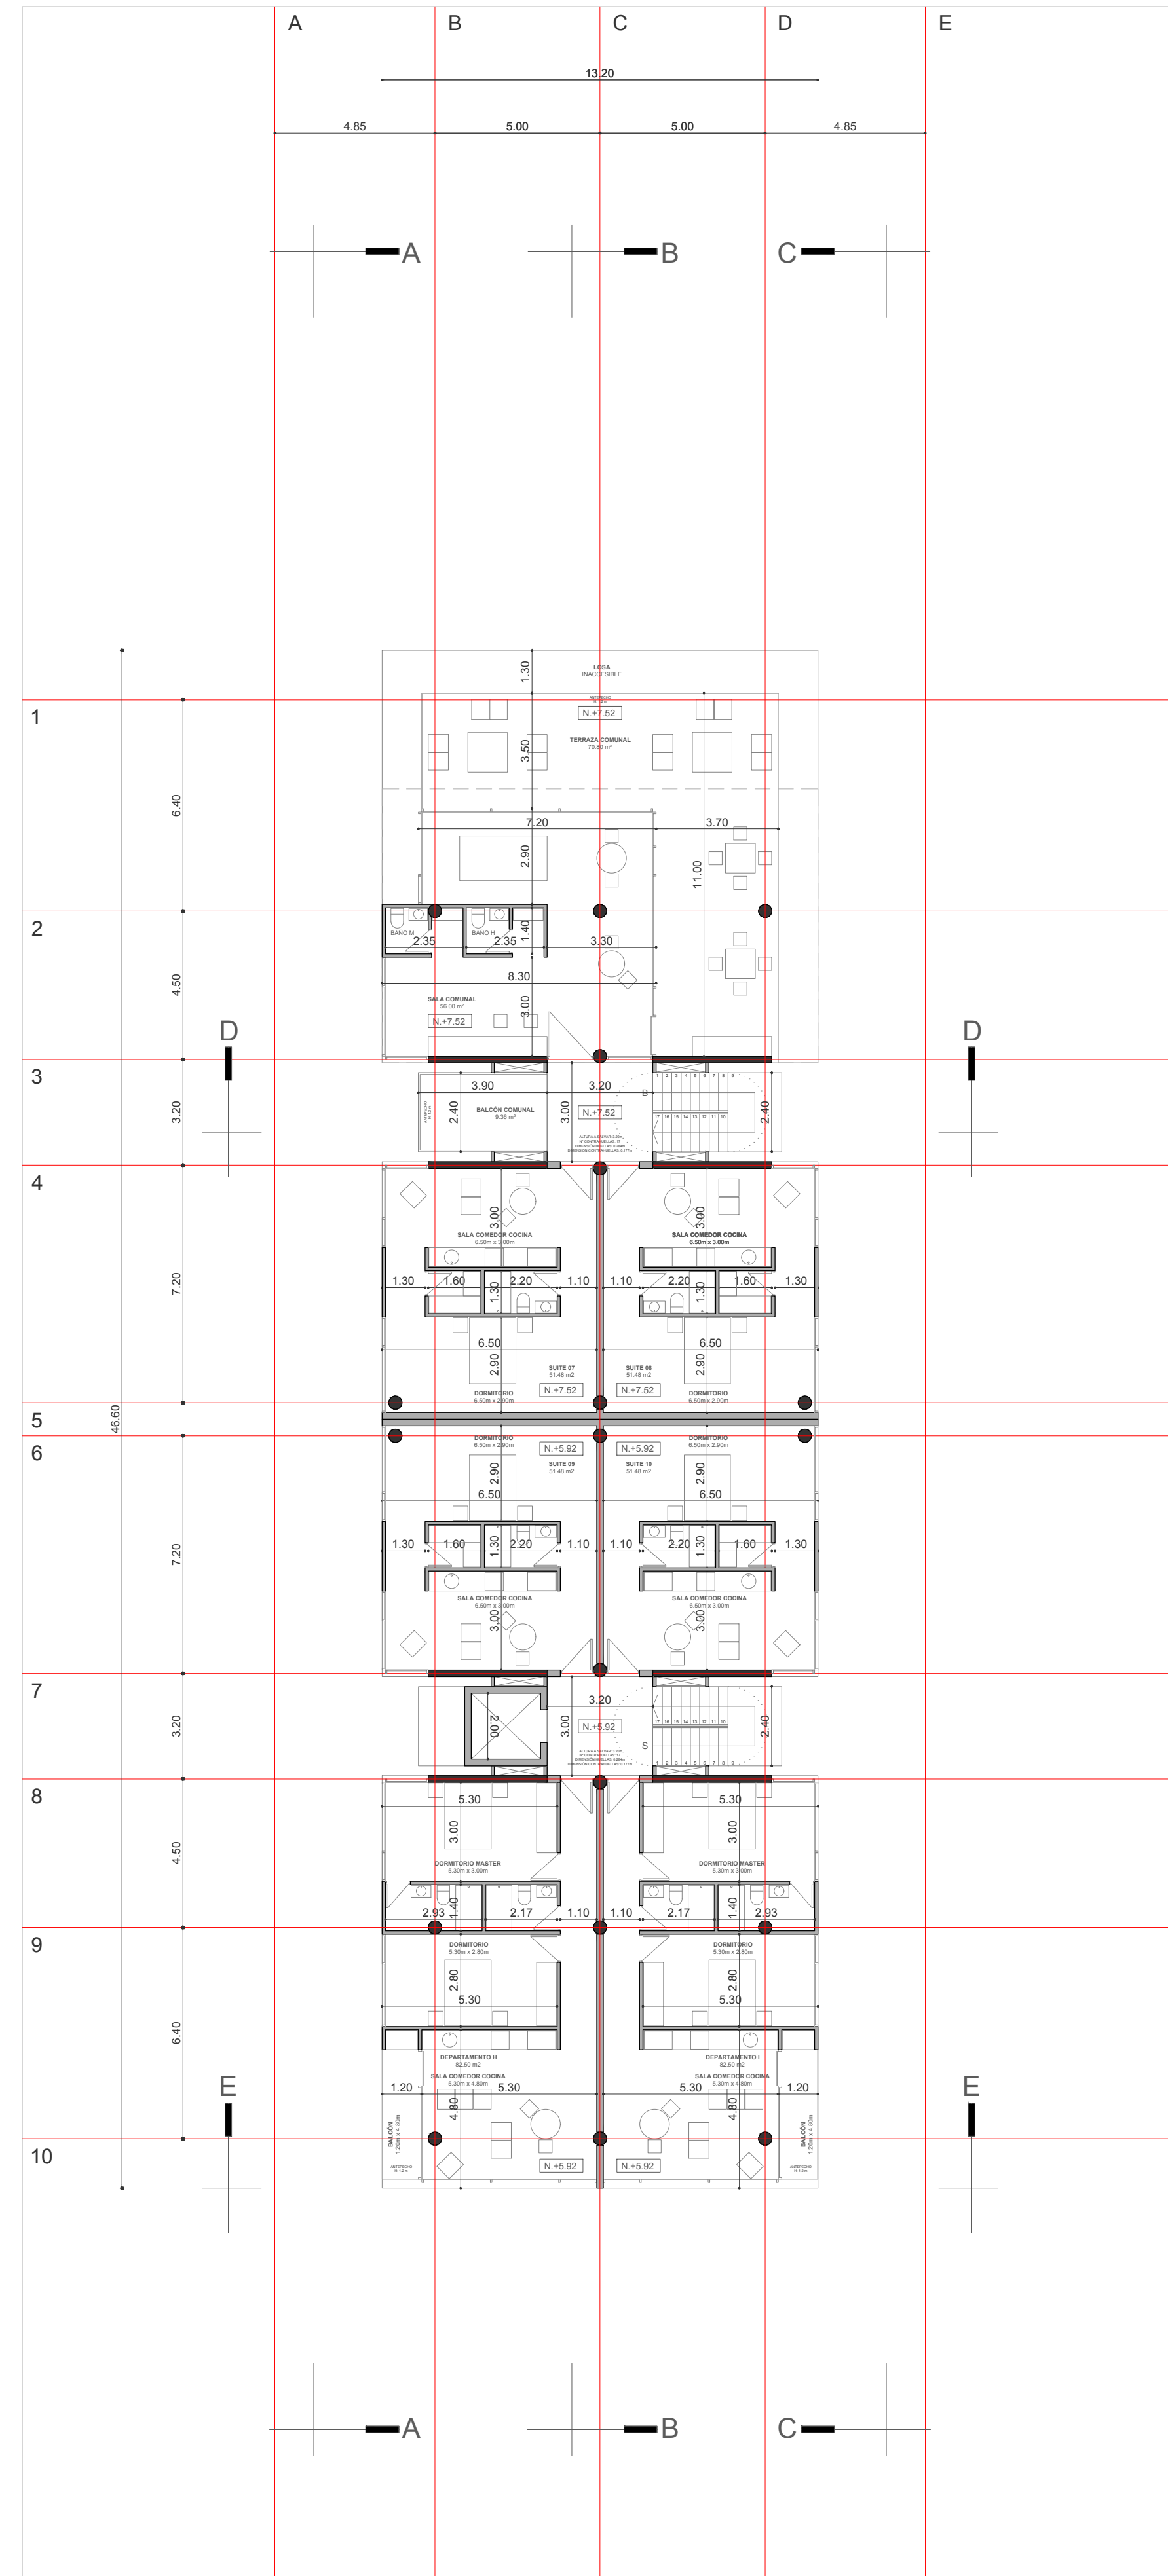

EDIFICIO ALBA			
TIPO DE PLANOS	ANTEPROYECTO		
USO DE LA EDIFICACIÓN	RESIDENCIAL		
ZONIFICACIÓN IRM	A8 (A603-35)		
UBICACIÓN	CUMBAYÁ - QUITO		
No. DE PREDIO	619843	Inglaterra E3 - 121 y av. República 593-2-244075 info@cresposevilla.com Quito - Ecuador	
CLAVE CATASTRAL	1041502028000000000		
PROPIETARIO	CONSTRUCTOR	DISEÑO	LAMINA
			PLANTAS
IMPULSO INMOBILIARIO	BOSQUES DE CUMBAYÁ	DANIEL CRESPO MORÁN ARQUITECTO C.I. 1717521460	
No. CedRuc	No. CedRuc	1792581613001	
CONTIENE		COLABORACION:	CÓDIGO LAMINA
		1. ARQ. CARLOS SEVILLA	A3
1. SEGUNDO PISO	NIVEL		
	N+4.32 / N+2.72	DIBUJO	REVISO
2. TERCER PISO	N+7.52 / N+5.92		
3. ISOMETRÍA	EN DIBUJO	Autor	Verificador
		2017 - 08 - 16	
		EL DIMENSIONAMIENTO PREVALECE SOBRE LA ESCALA Y DEBE COMPROBADO EN OBRA.	
		ESCALA	
		1 : 150	
		RUTA DE ARCHIVO	
		MAPSRENDER\ARQUITECTURA\PROYECTOS\ALBA\2 ANTEPROYECTO\DWG\PROYECTO GENERAL	
NOTAS			
- LOS BAÑOS DE LOS DEPARTAMENTOS Y SUITES TIENEN VENTILACIÓN MECÁNICA.			
SELLOS MUNICIPALES			




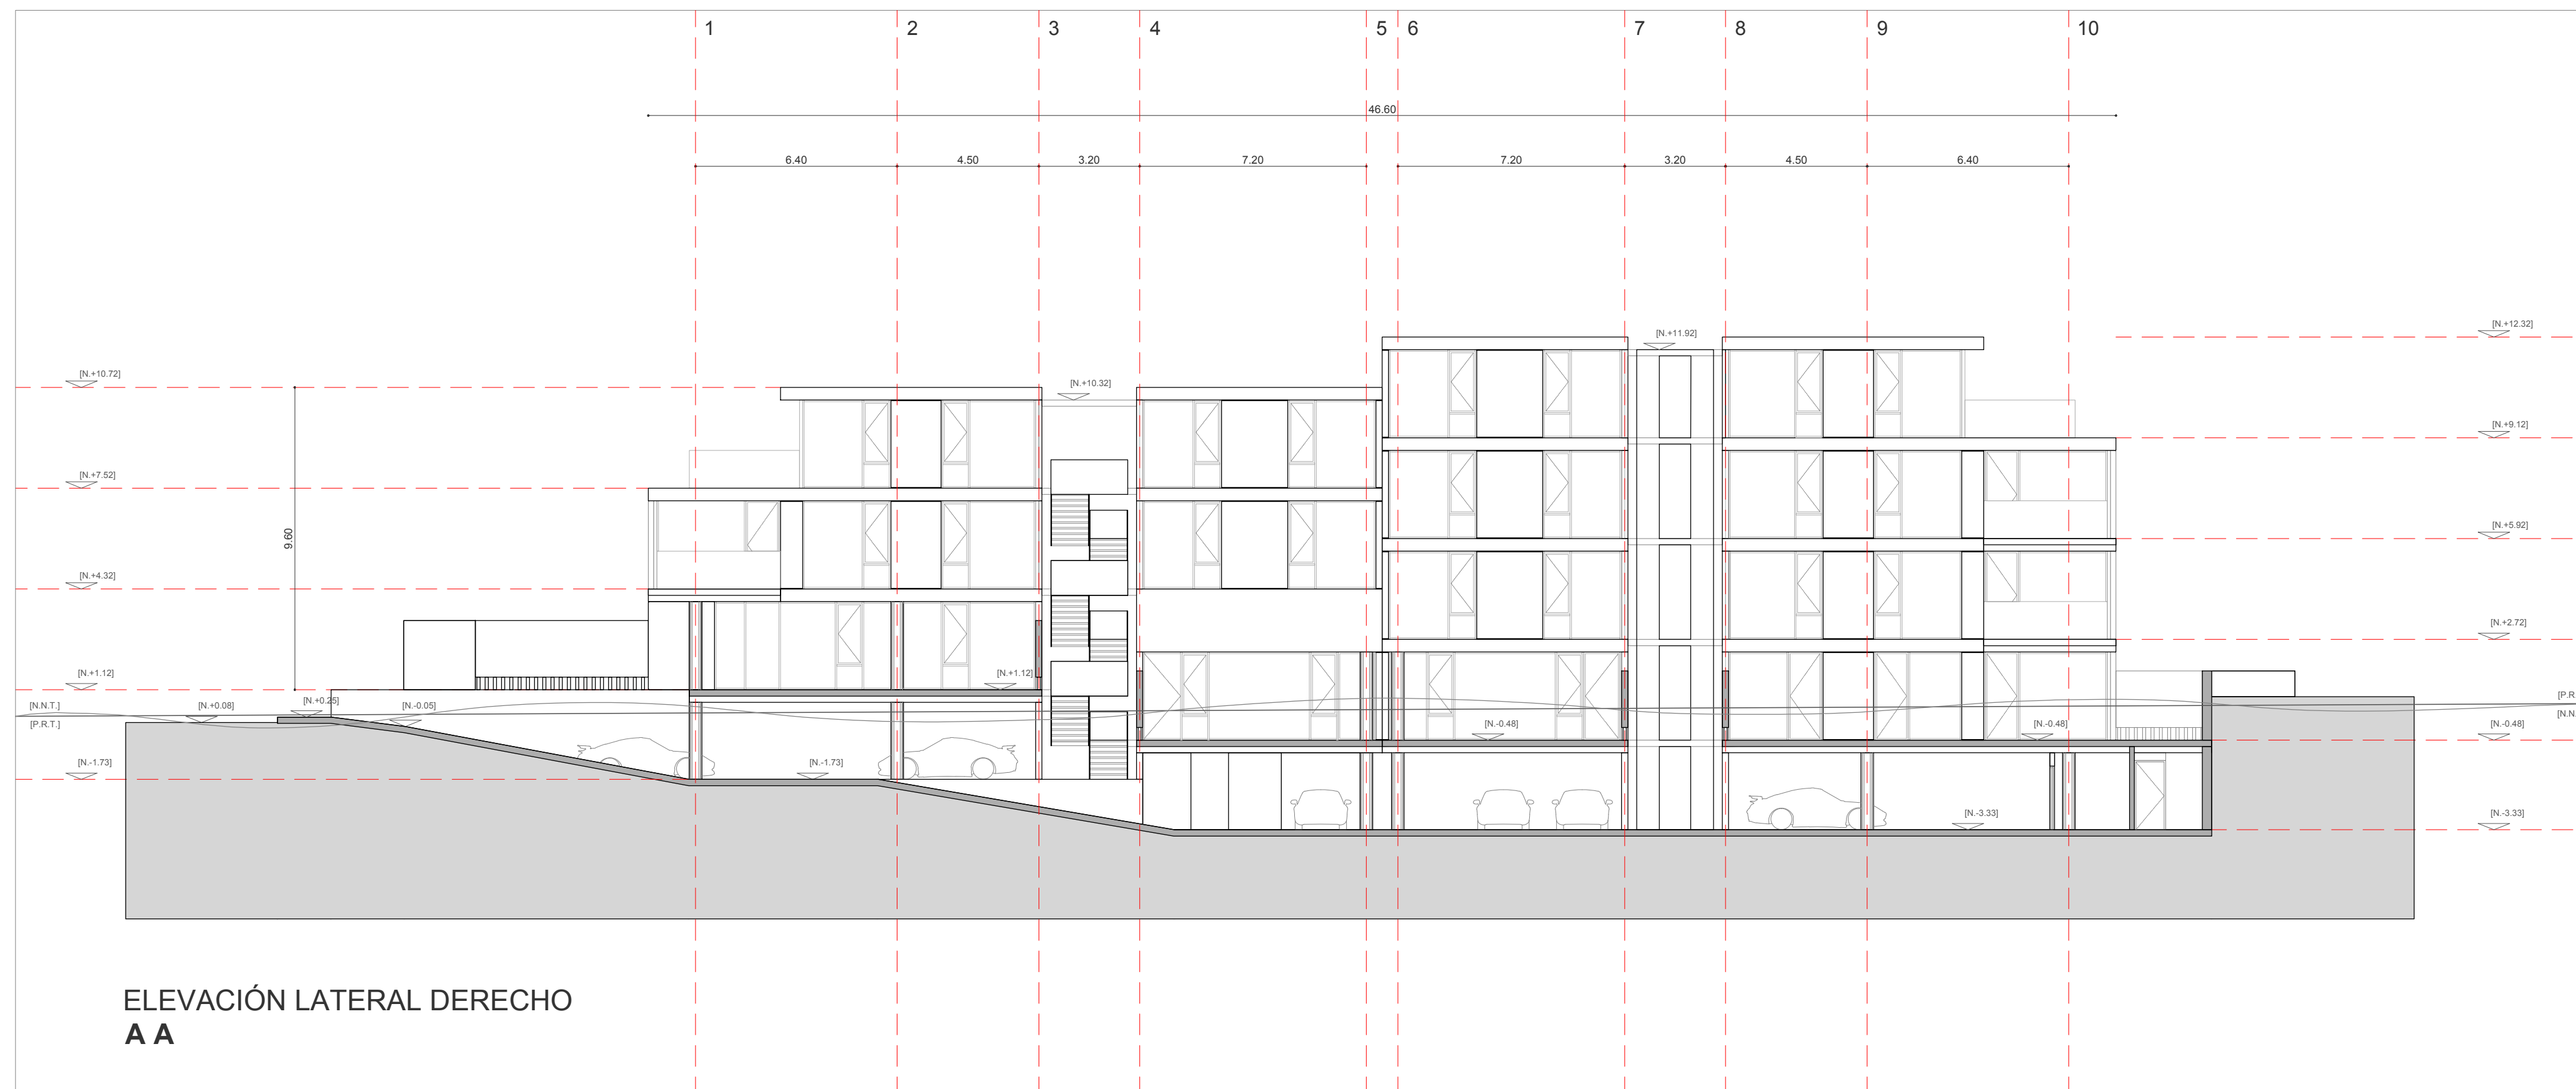
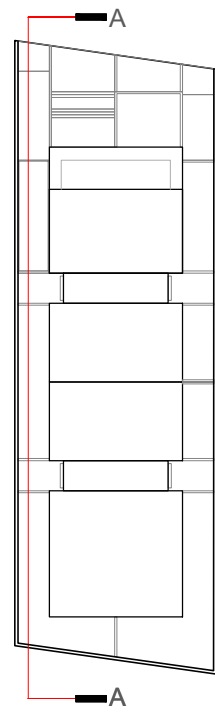


ELEVACIÓN LATERAL DERECHO
A A

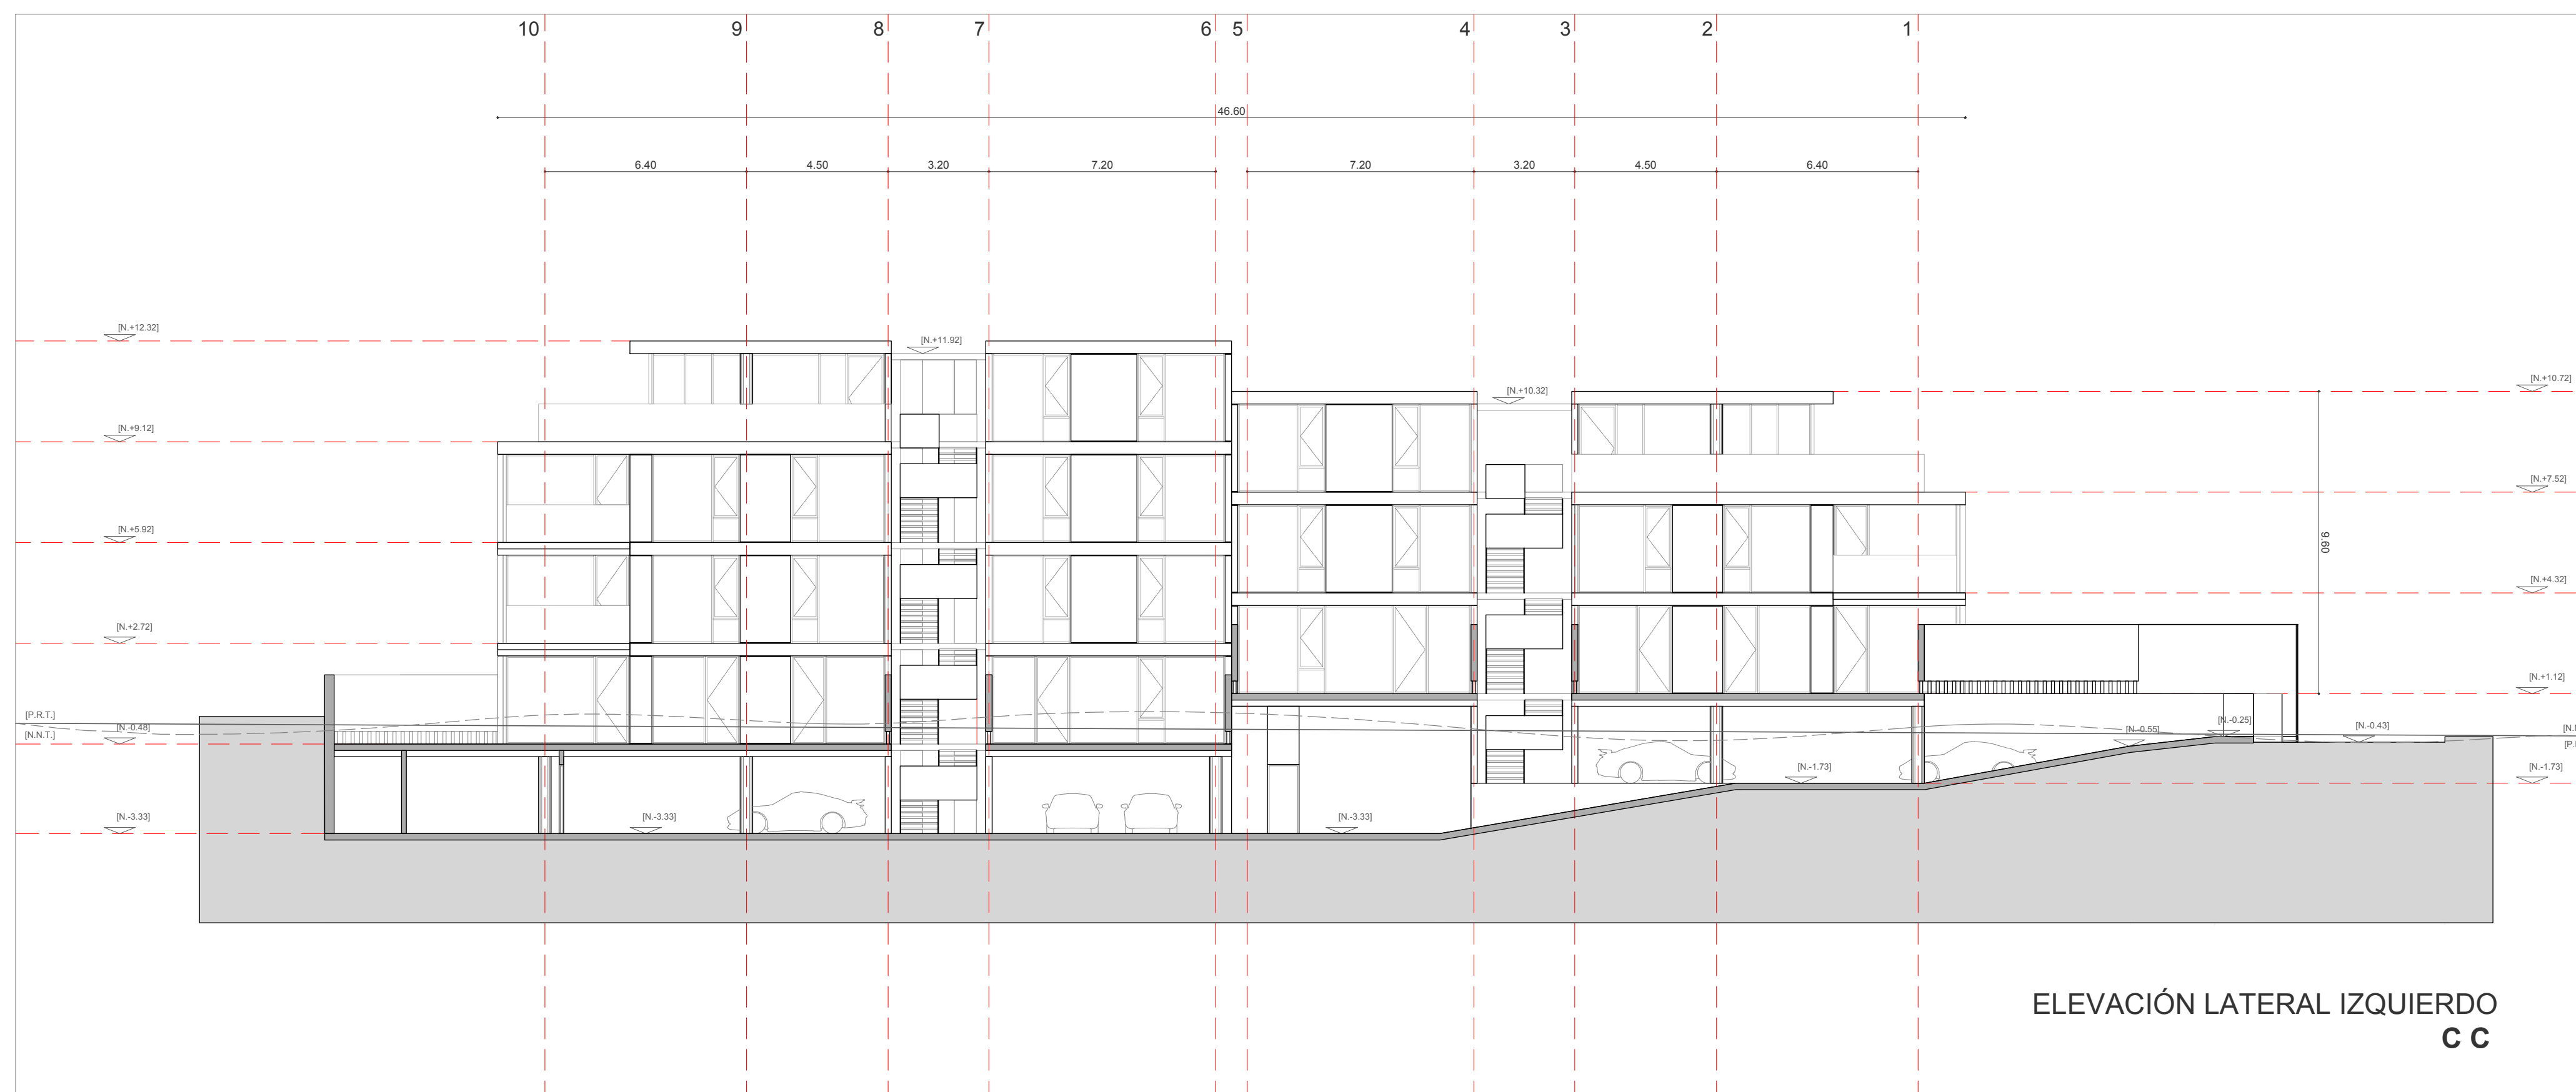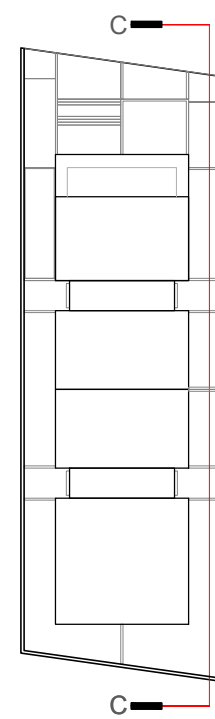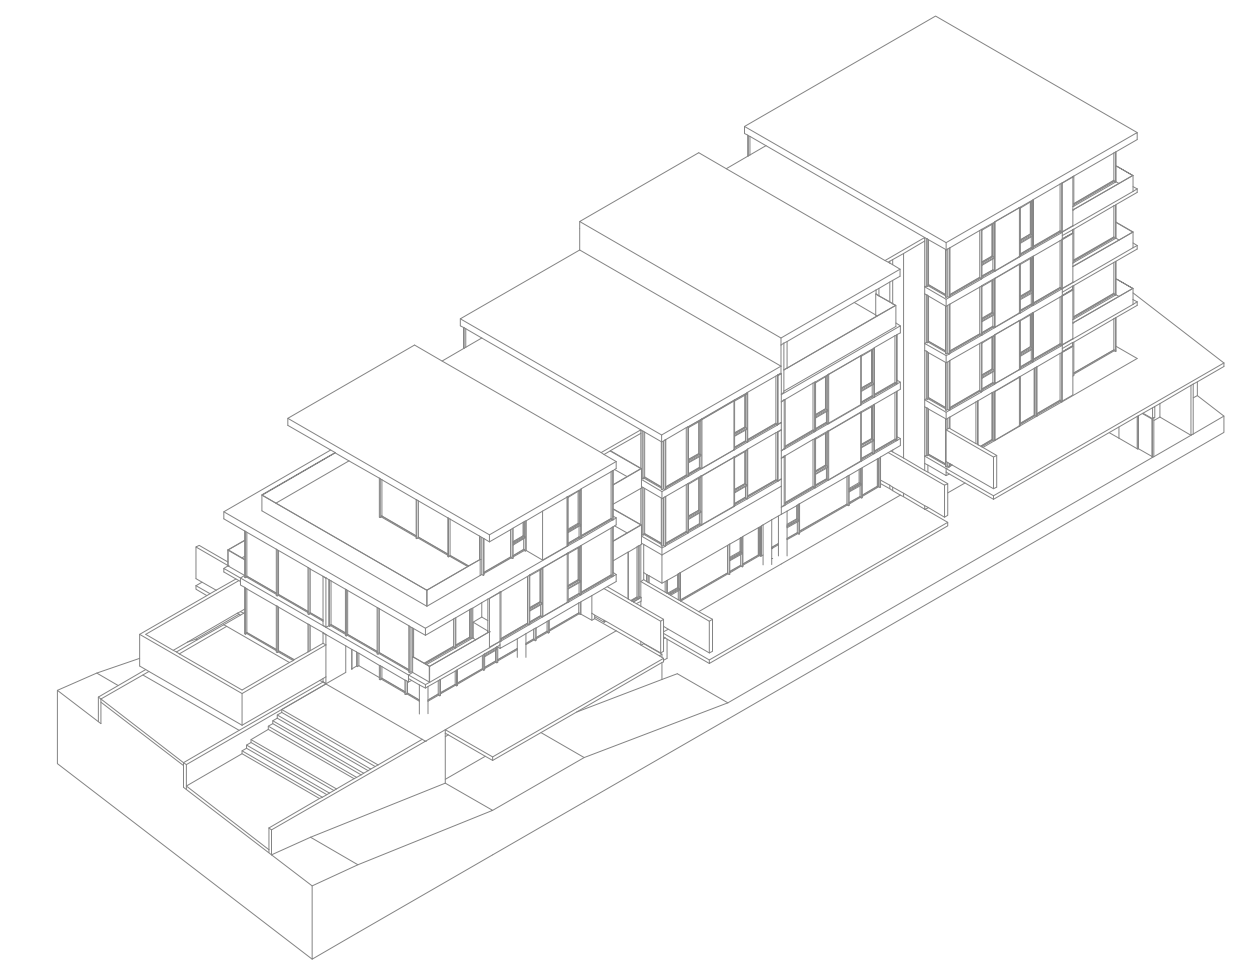

ELEVACIÓN LATERAL IZQUIERDO
C C

EDIFICIO ALBA				
TIPO DE PLANOS	ANTEPROYECTO			
USO DE LA EDIFICACIÓN	RESIDENCIAL			
ZONIFICACIÓN IRM	A8 (A603-35)			
UBICACIÓN	CUMBAYÁ - QUITO			
Nº. DE PREDIO	619943			
CLAVE CATASTRAL	1041502028000000000			
PROPIETARIO	CONSTRUCTOR	DISEÑO		LAMINA
IMPULSO INMOBILIARIO	BOSQUES DE CUMBAYÁ	DANIEL CRESPO MORÁN ARQUITECTO C.I. 1717521460		ELEVACIONES LATERALES
No. Ced/Ruc	No. Ced/Ruc	COLABORACIÓN:		CÓDIGO LAMINA
	1792581613001	1. ARQ. CARLOS SEVILLA		A5
CONTIENE		NIVEL		FECHA
1. ELEVACIÓN LATERAL DERECHO	EN DIBUJO	DIBUJO	REVISO	2017 - 08 - 16
2. ELEVACIÓN LATERAL IZQUIERDO	EN DIBUJO	Autor	Verificador	ESCALA
3. ISOMETRÍA	EN DIBUJO	EL DIMENSIONAMIENTO PREVALECE SOBRE LA ESCALA Y DEBE COMPROBADO EN OBRA.		1 : 150
4.		RUTA DE ARCHIVO		
5.		MAPSRENDER\ARQUITECTURA\PROYECTOS\ALBA\2 ANTEPROYECTO\DWG\PROYECTO GENERAL		
NOTAS				
SELLOS MUNICIPALES				

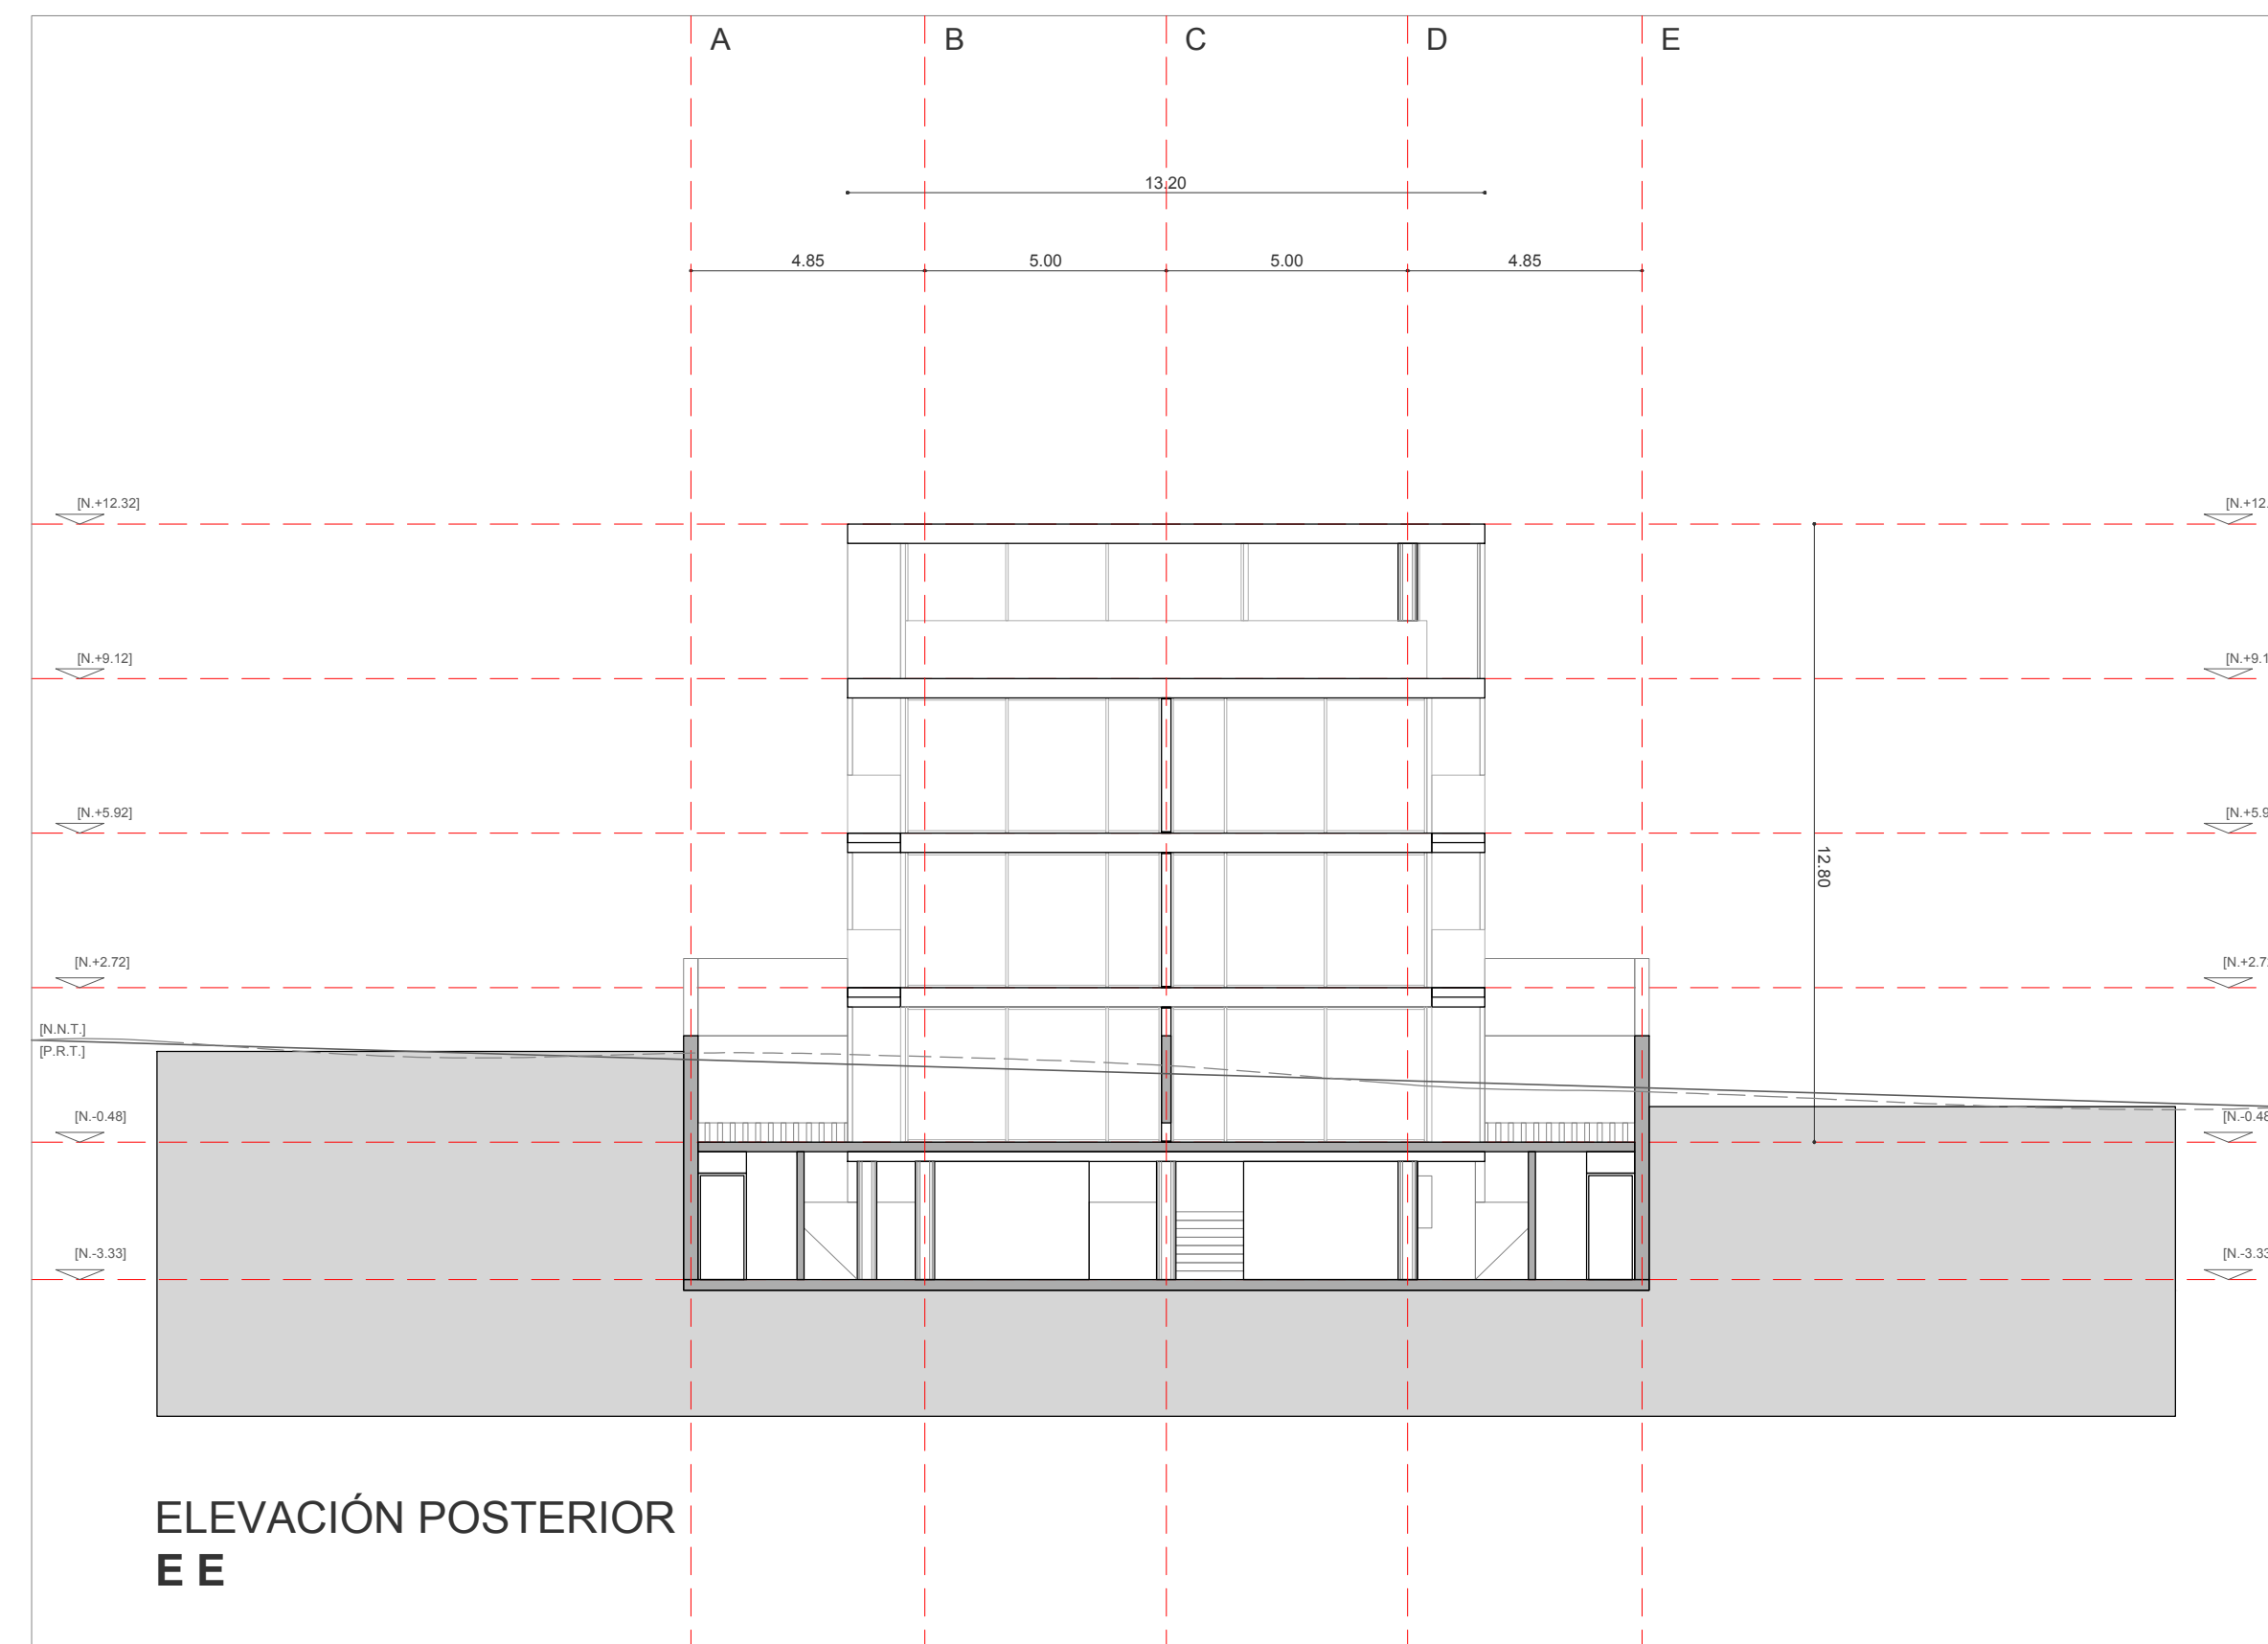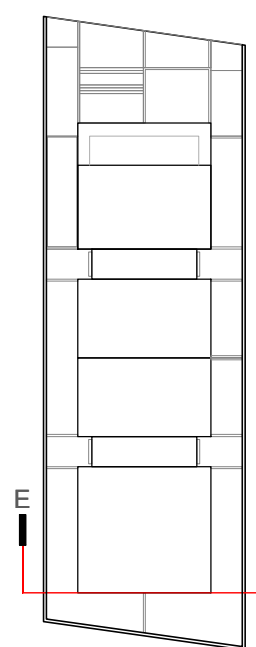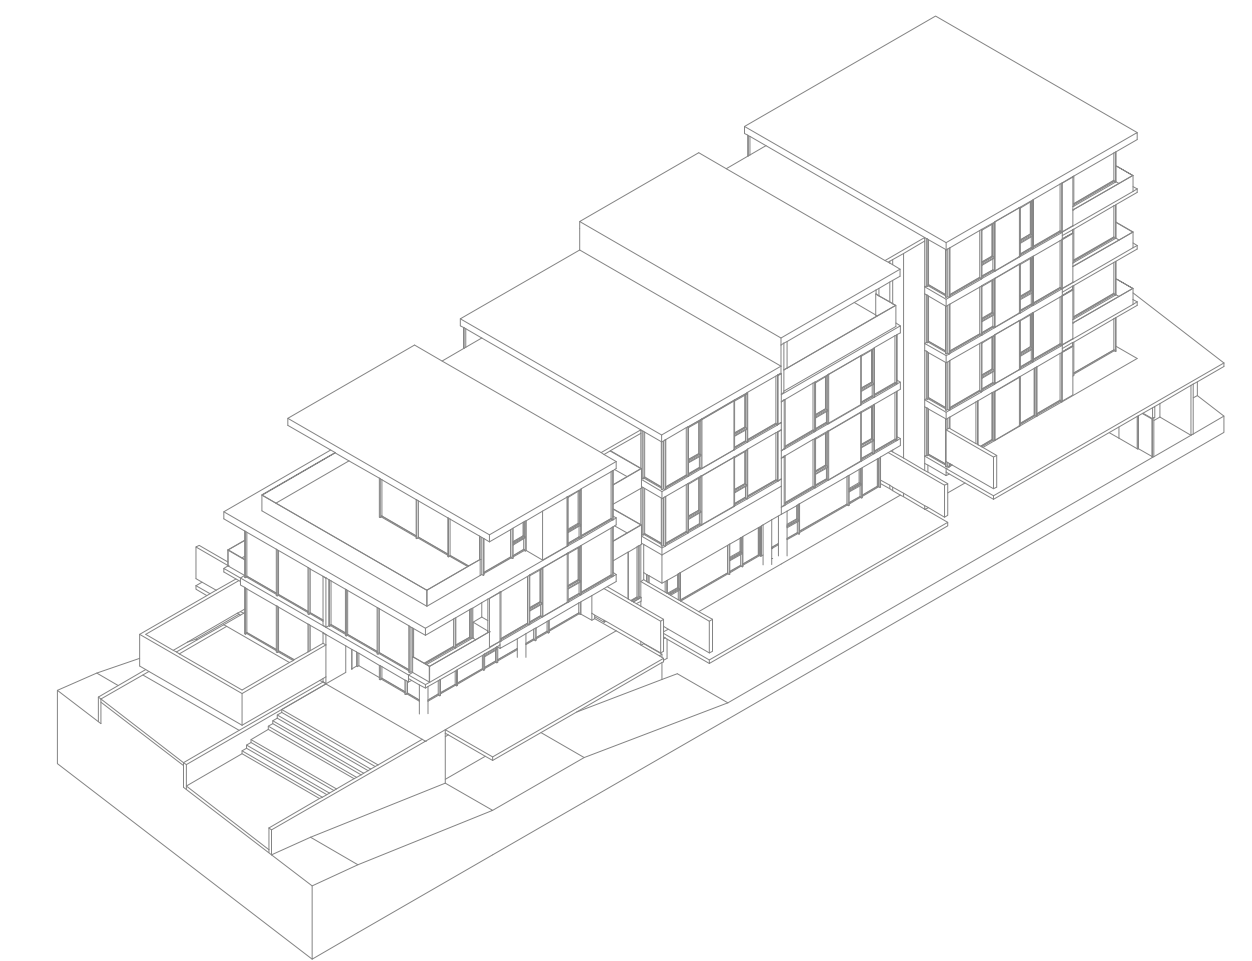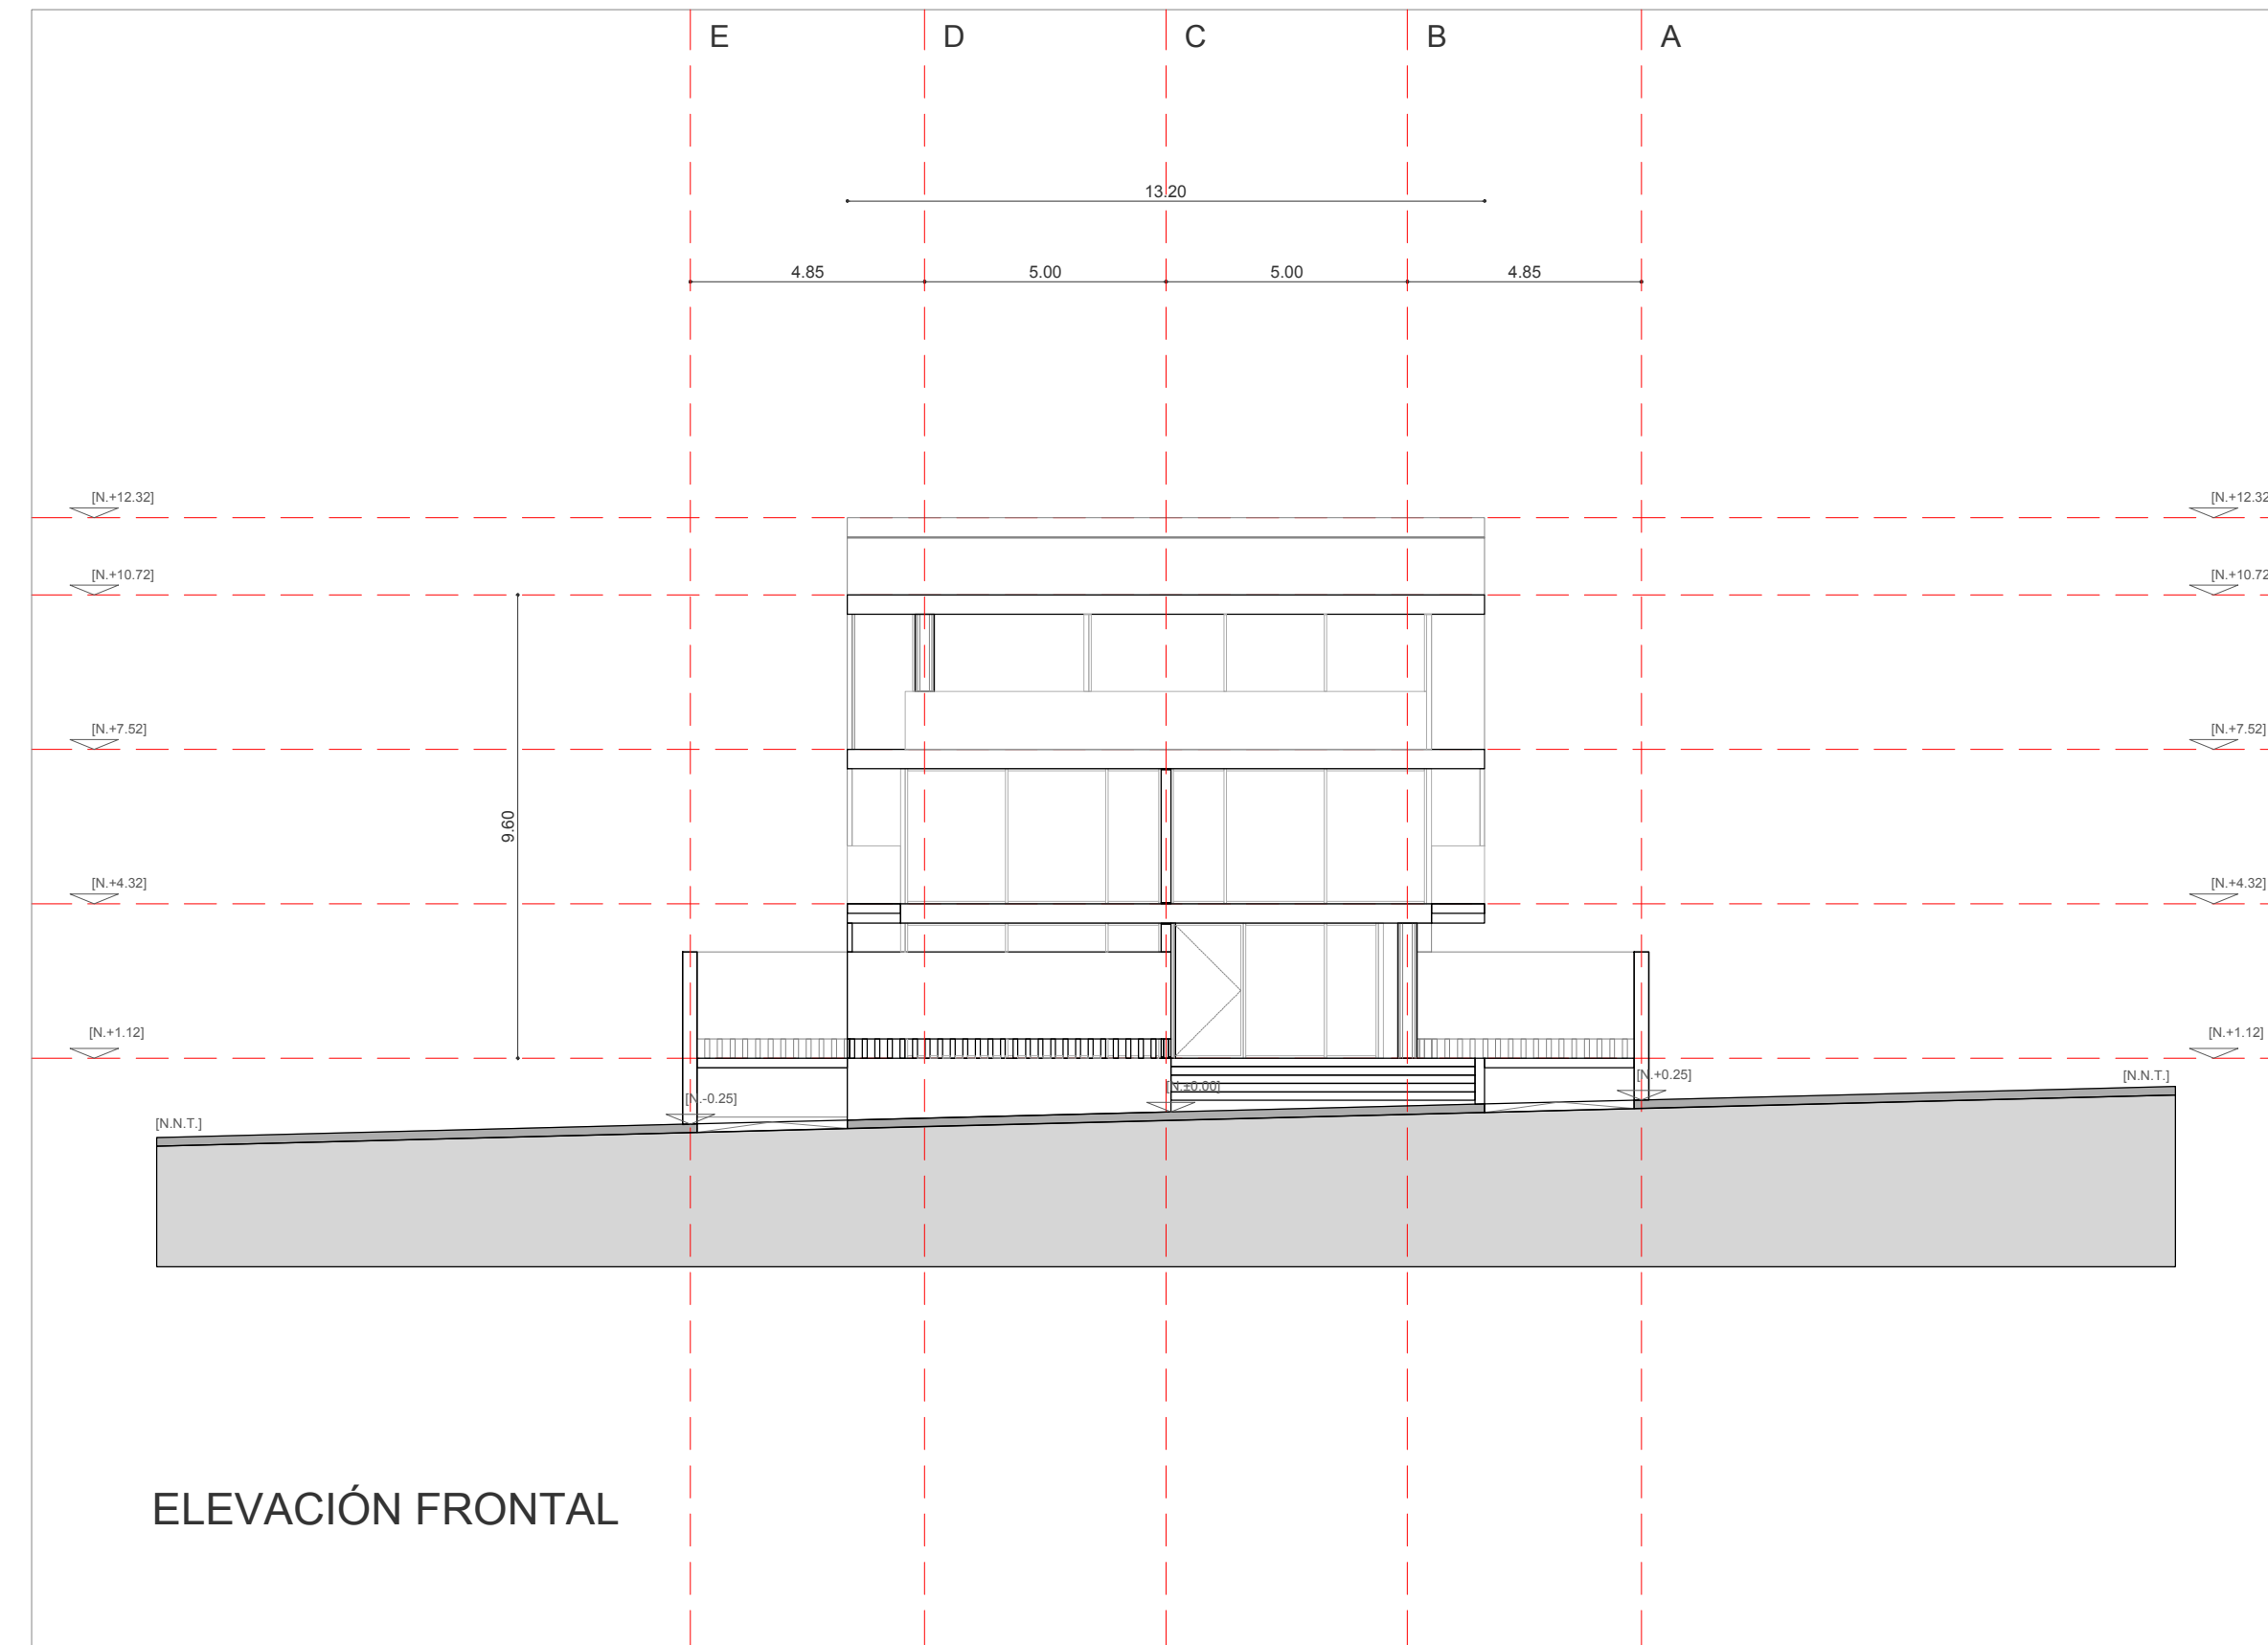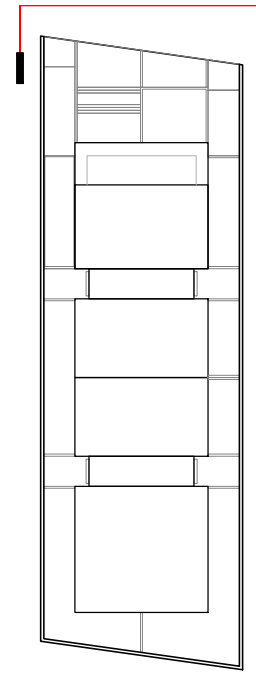

EDIFICIO ALBA				
TIPO DE PLANOS	ANTEPROYECTO			
USO DE LA EDIFICACIÓN	RESIDENCIAL			
ZONIFICACIÓN IRM	A8 (A603-35)			
UBICACIÓN	CUMBAYÁ - QUITO			
Nº. DE PREDIO	619943			
CLAVE CATASTRAL	1041502028000000000			
PROPIETARIO	CONSTRUCTOR	DISEÑO		LAMINA
IMPULSO INMOBILIARIO	BOSQUES DE CUMBAYÁ	DANIEL CRESPO MORÁN ARQUITECTO C.I. 1717521460		ELEVACIONES
No. CediRuc	No. CediRuc	1792581613001		CÓDIGO LAMINA
CONTIENE		NIVEL	COLABORACION:	
1.	ELEVACIÓN FRONTAL	1.	ARQ. CARLOS SEVILLA	A8
2.	ELEVACIÓN POSTERIOR	2.	DIBUJO REVISO	FECHA
3.	ISOMETRÍA	3.	Autor Verificador	2017 - 08 - 16
4.		EL DIMENSIONAMIENTO PREVALECE SOBRE LA ESCALA Y DEBE COMPROBADO EN OBRA.		ESCALA
5.		RUTA DE ARCHIVO		1 : 150
NOTAS				
SELLOS MUNICIPALES				

